




type W1 type W2 type W3 type W4
voorgevel

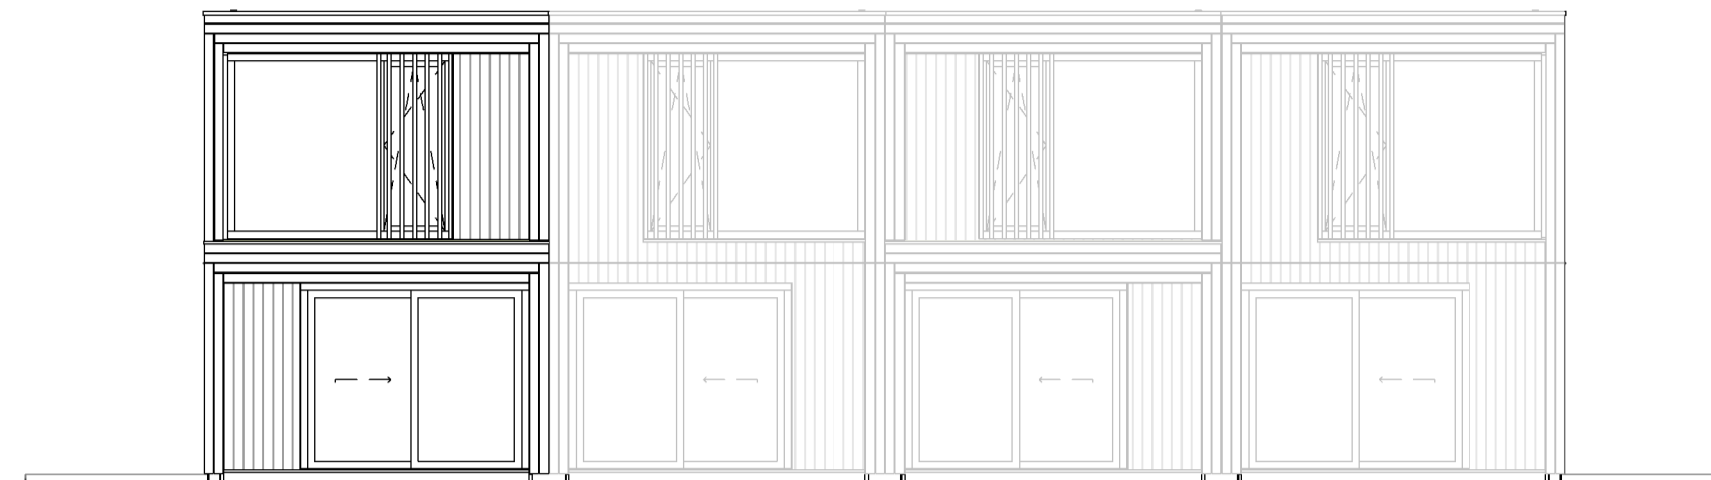


type W4 type W3 type W2 type W1
achtergevel

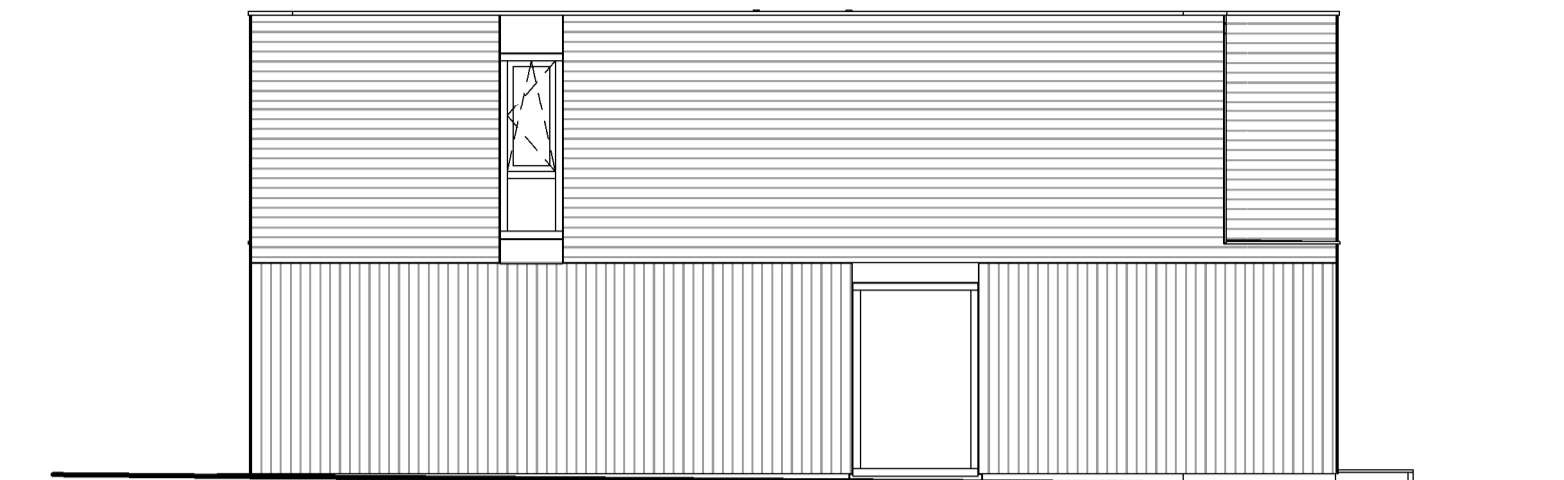


type W4
rechter kopgevel

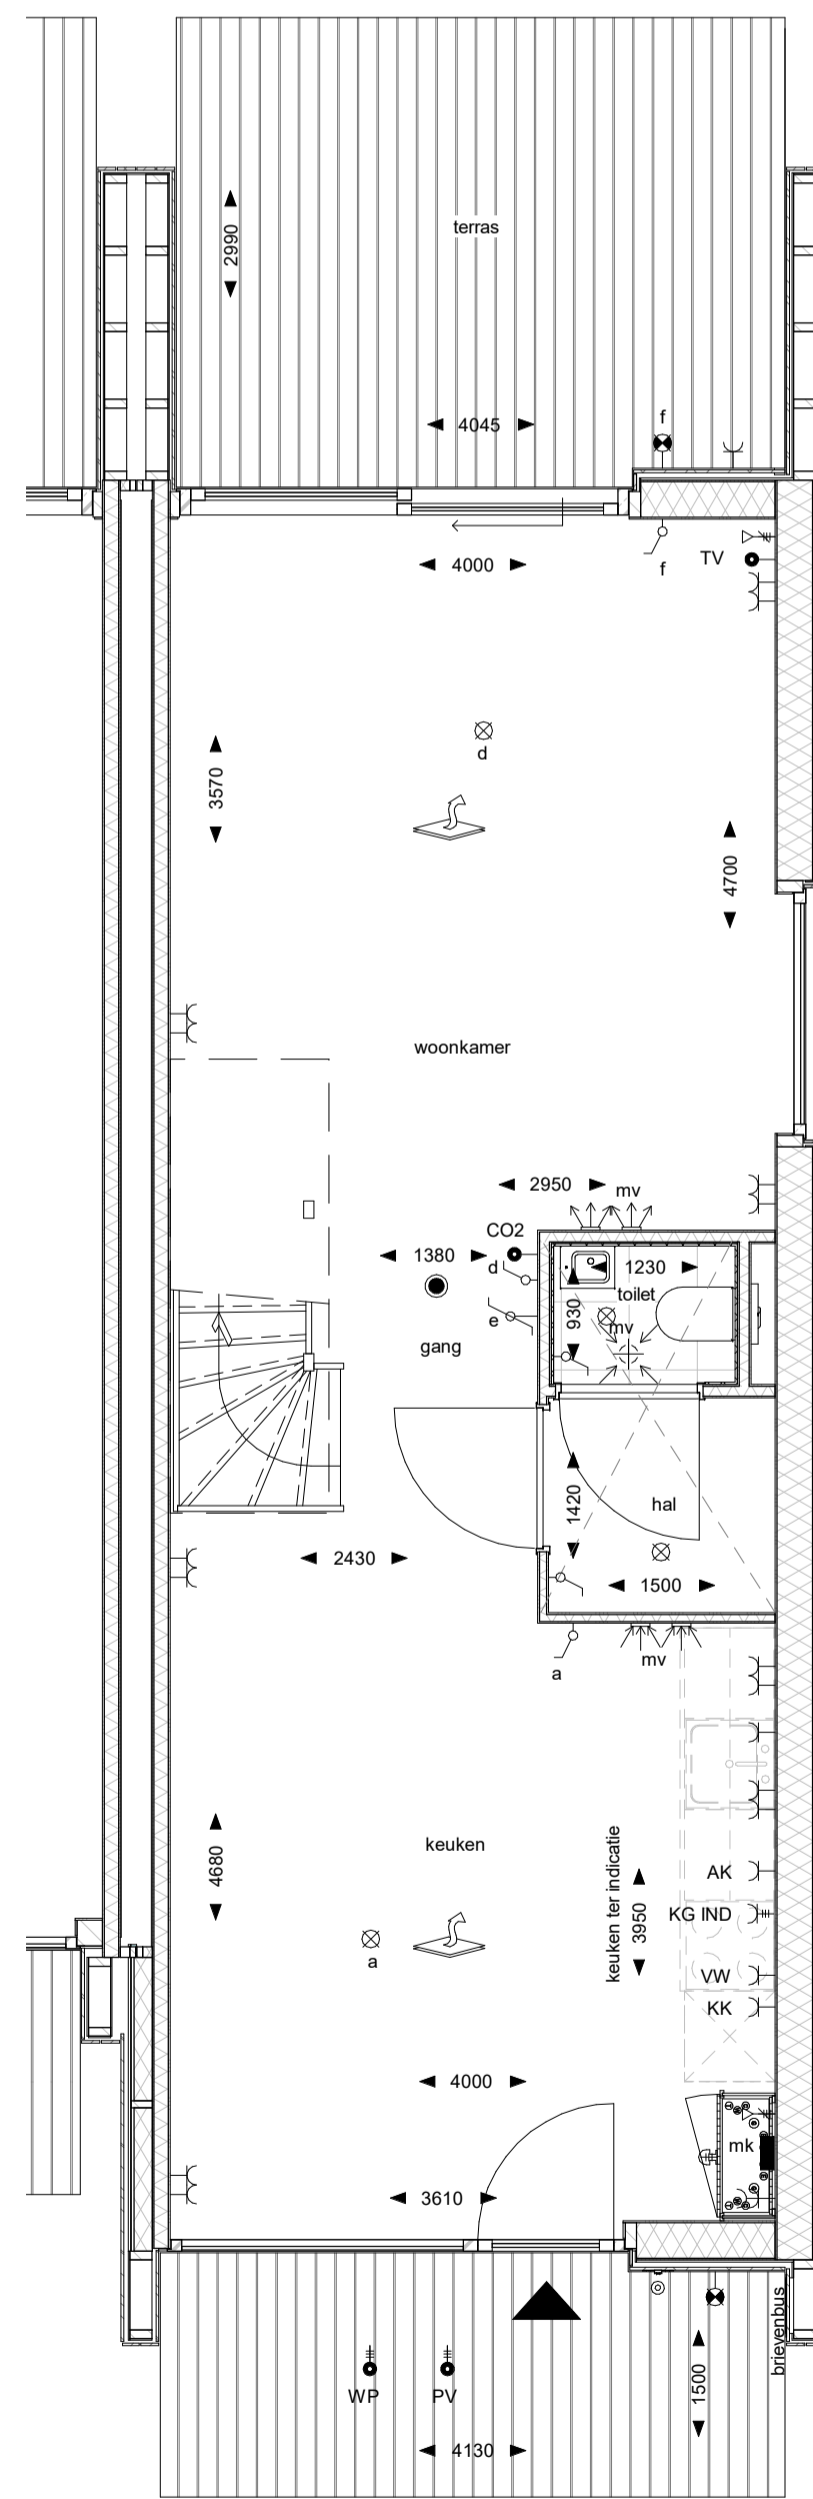


begane grond

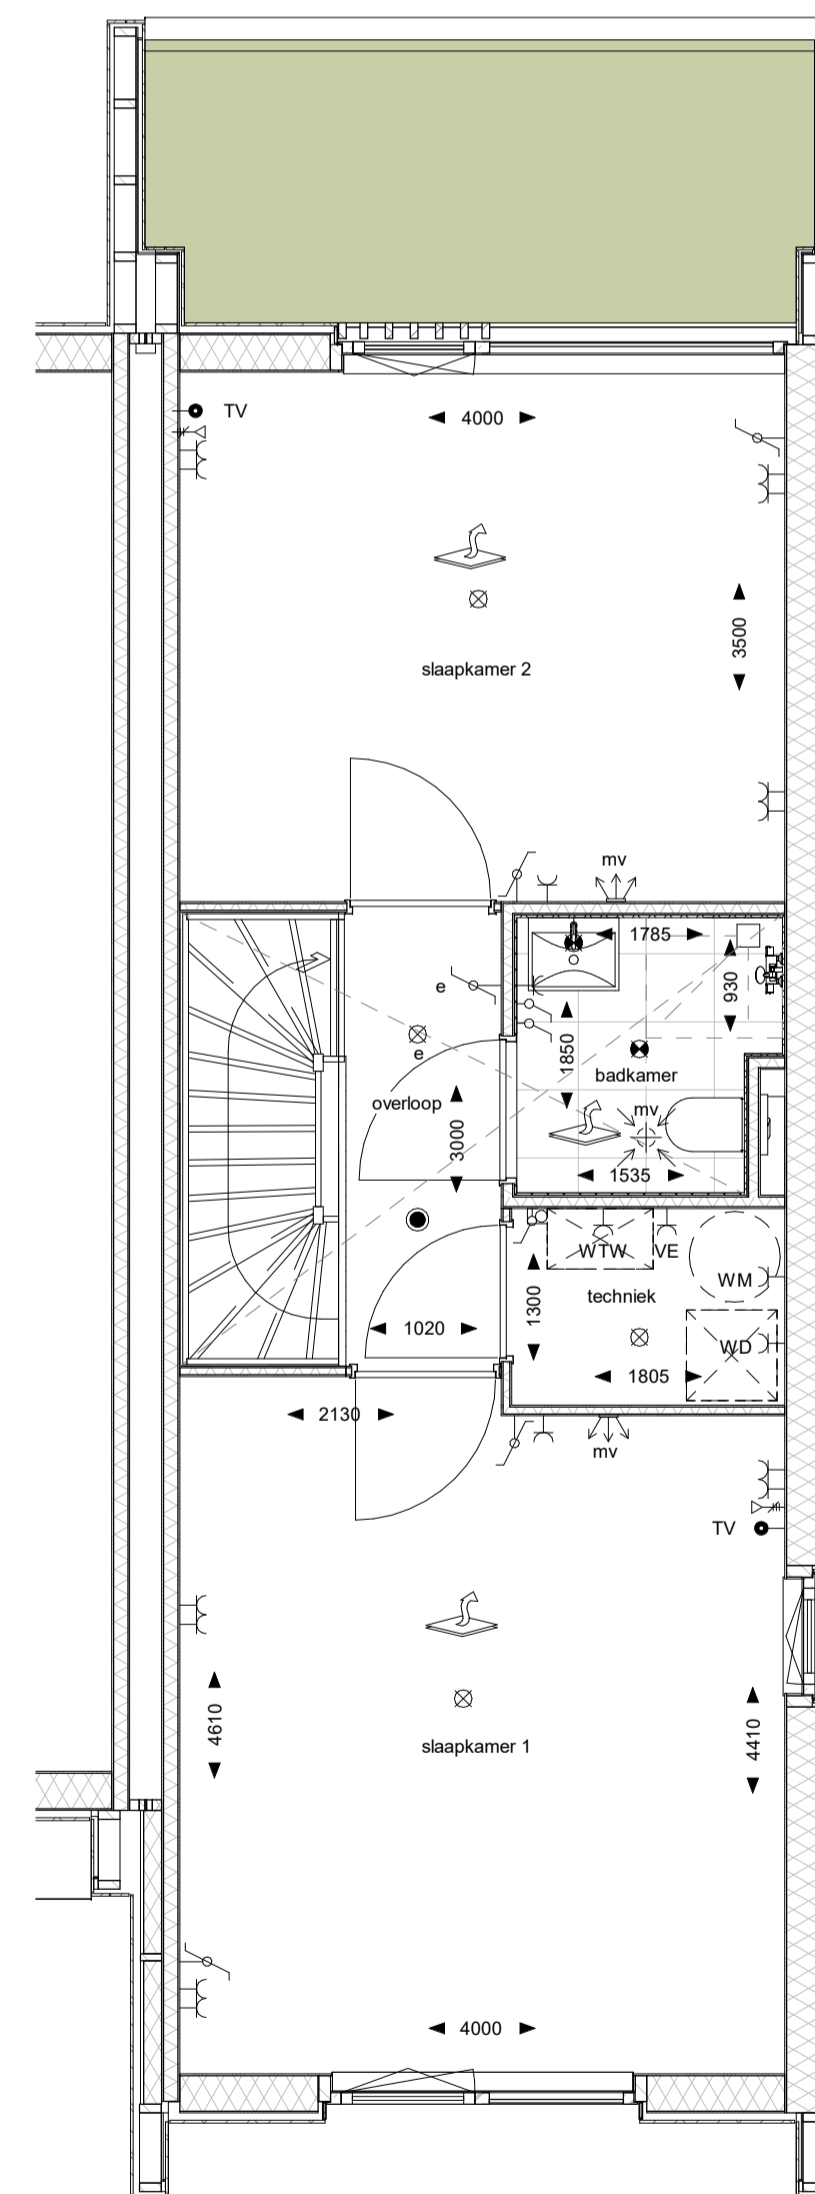

eerste verdieping

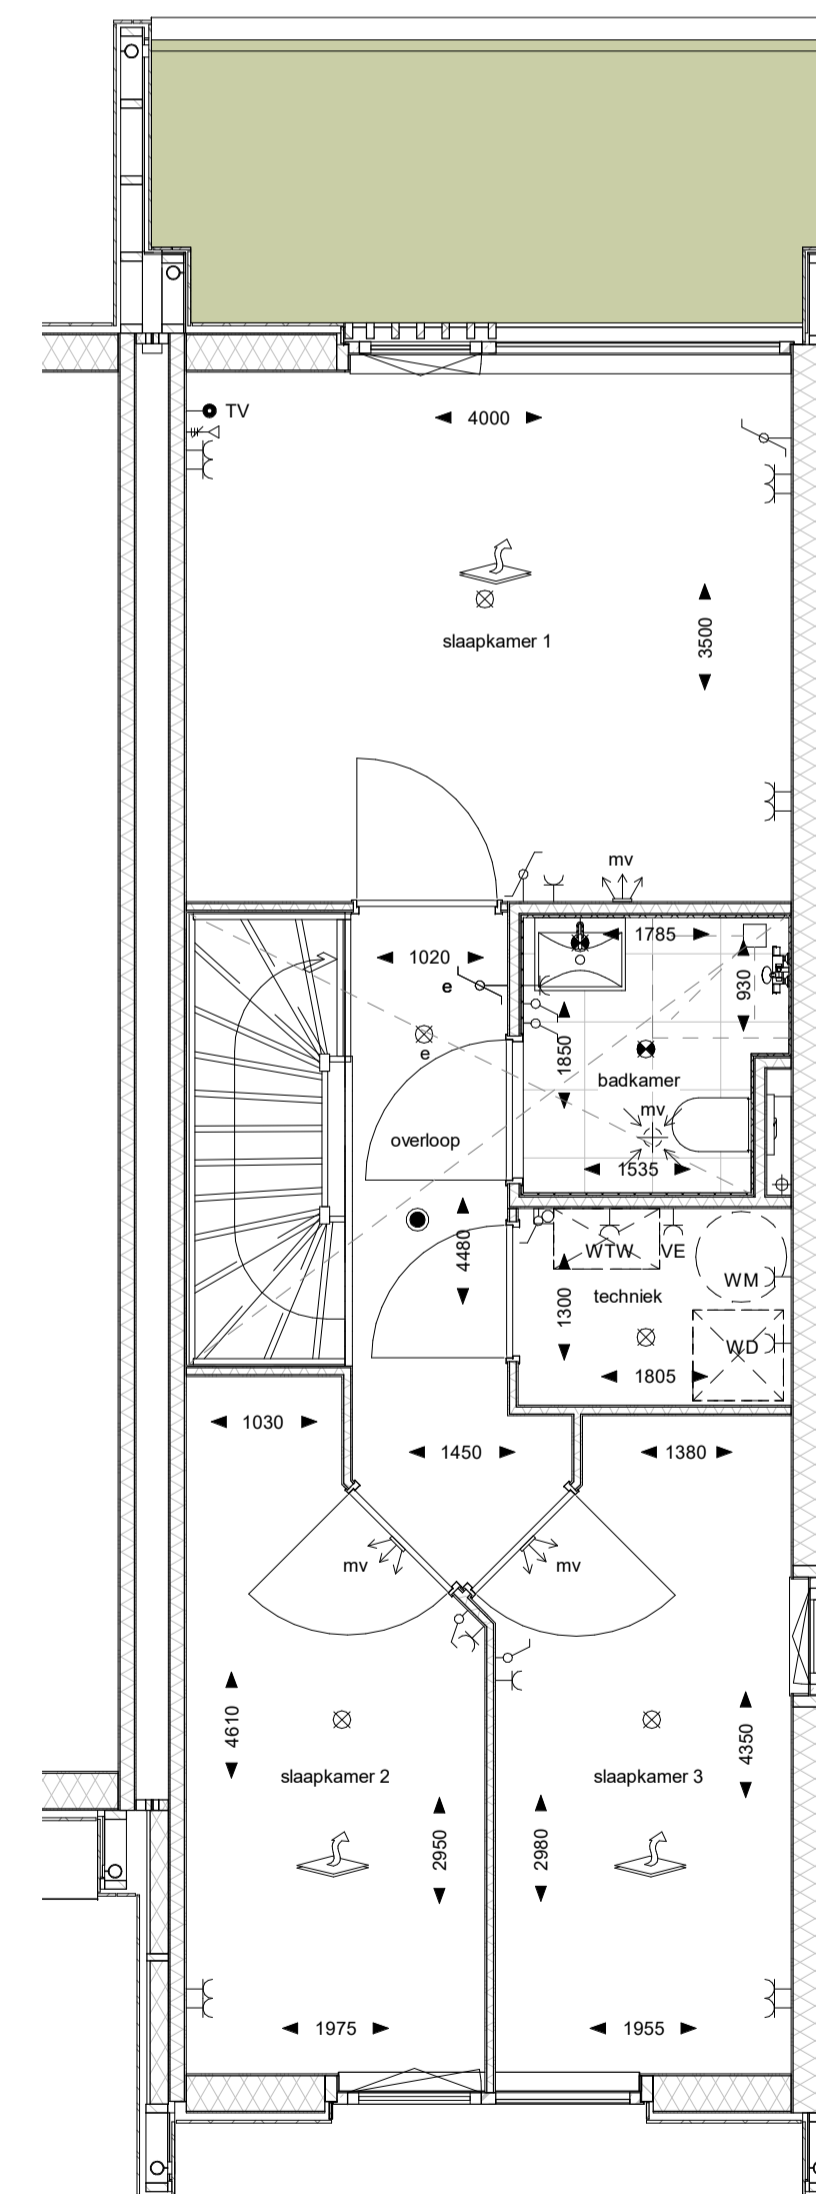

eerste verdieping - OPTIE EXTRA SLAAPKAMER

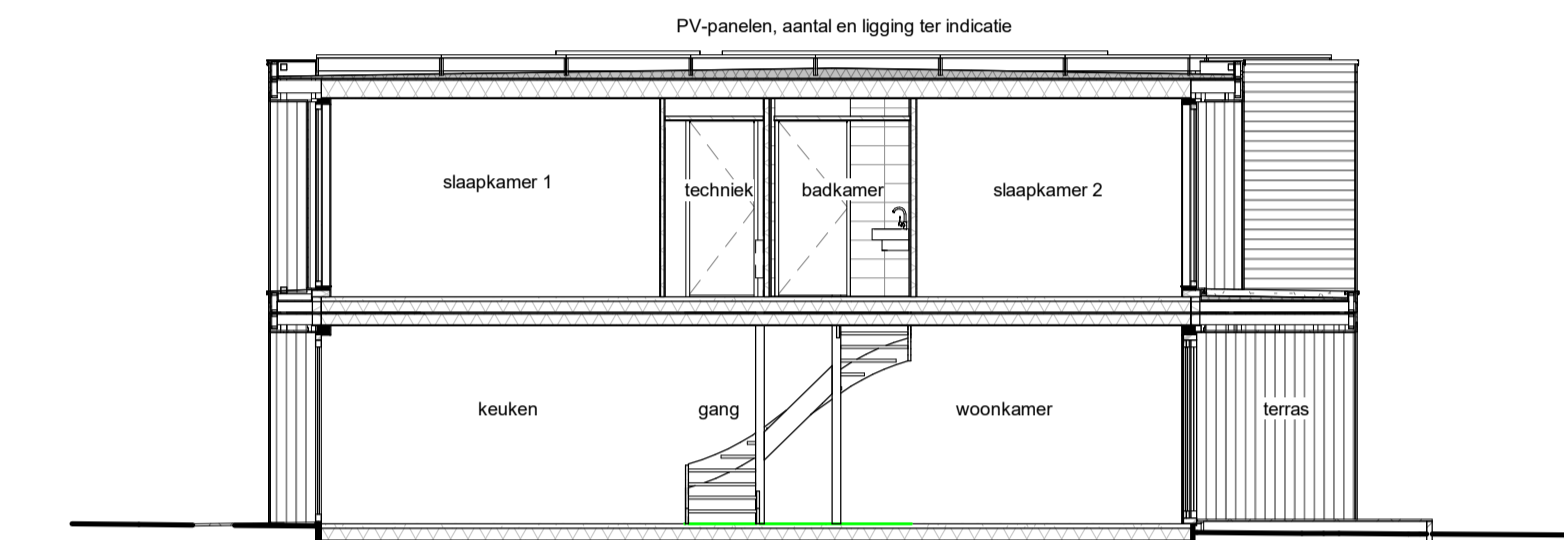

W4

Renvooi Bouwkundig

- gevelbekleding
- gevelbekleding
- ▨ prefab geïsoleerde HSB wand
- ▨ prefab geïsoleerde HSB-wand
- ▨ prefab ongeïsoleerde HSB-wand
- ▨ lichte scheidingwand
- groendak
- ▨ verlaagd plafond
- ruimte voorzien van vloerverwarming

Renvooi Elektra en Ventilatie

- rookmelder
- aansluitpunt bedraad
- ⊕ aansluitpunt data
- ⊗ plafond lichtpunt
- ⊕ waterdicht plafond lichtpunt
- ⊕ waterdicht wand lichtpunt
- bel
- bedrukker
- ⊕ wandcontactdoos, perilex
- ⊕ wandcontactdoos, enkel
- ⊕ wandcontactdoos, dubbel
- ⊕ schakelaar
- ⊕ wisselschakelaar
- ⊕ verdeelinrichting
- mv afvoerpunt plafond mechanische ventilatie
- mv afvoerpunt wand mechanische ventilatie
- mv invoerpunt wand mechanische ventilatie



stroomrug: 8 woningen
oeverwal: 12 woningen
totaal: 20 woningen

B	04-06-2021	Wijzigingsronde 25-05
A	21-05-2021	Verwerking opmerkingen derden
Wijziging br.	Wijziging datum	Wijziging omschrijving

MIX
ARCHITECTUUR
Argonstraat 24
Postbus 180
6710 BD Ede
Tel: 0318-648950
www.MIX-architectuur.nl

realisatie: Groenvast Arnhem B.V.
Velperplein 12-23
6811 AG Arnhem
project: Silvalde
Rivierduinen
onderwerp: Verkooptekeningen
Plattegronden, gevels en doorsneden W4
Woningen

projectarchitect: R. Ubels / G. Schampers datum: 04-05-2021 projectnummer: P00586
projectleider: E. Oosterbeek gewijzigd: B 04-06-2021 schaal: 1:100/ 1:50
modellieur: C. de Hoop formaat: A1 bladnummer: **B9103**