






type W1 type W2 type W3 type W4  
**voorgevel**

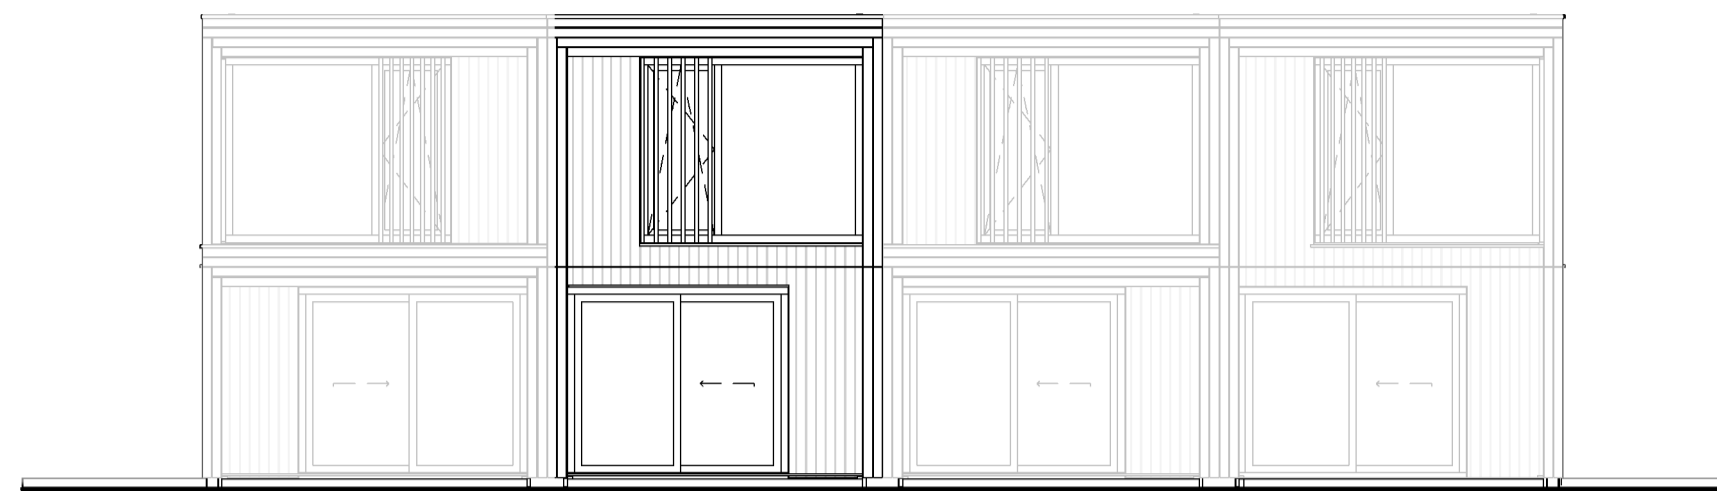


type W4 type W3 type W2 type W1  
**achtergevel**

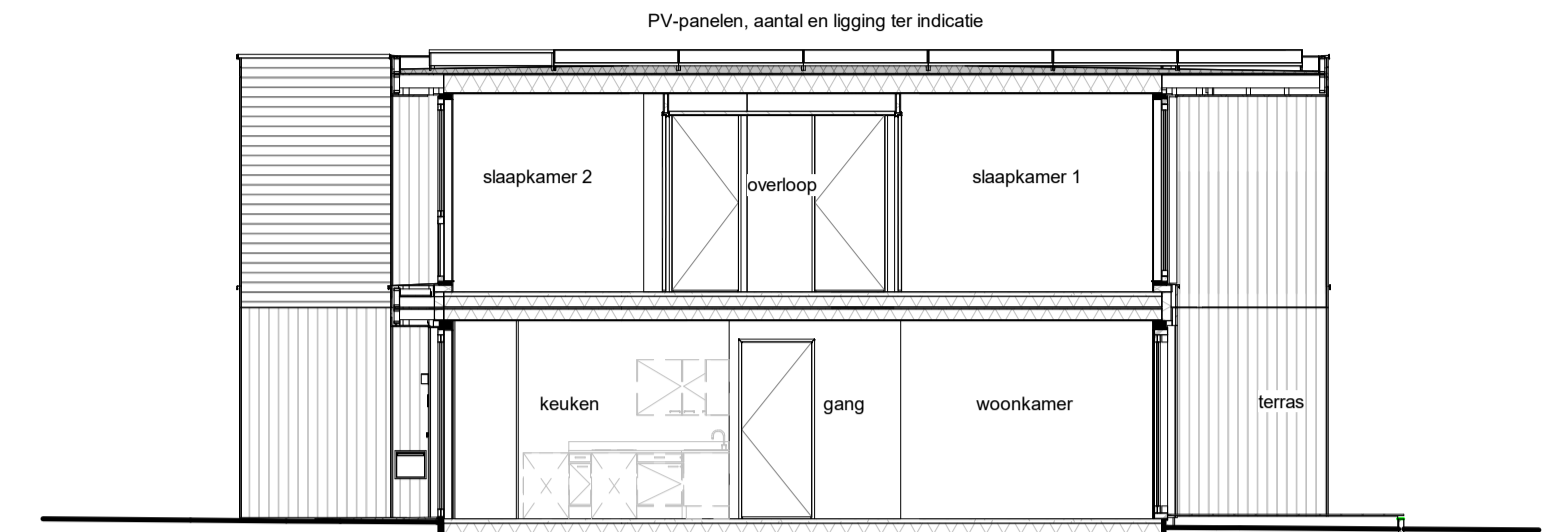

**W3**

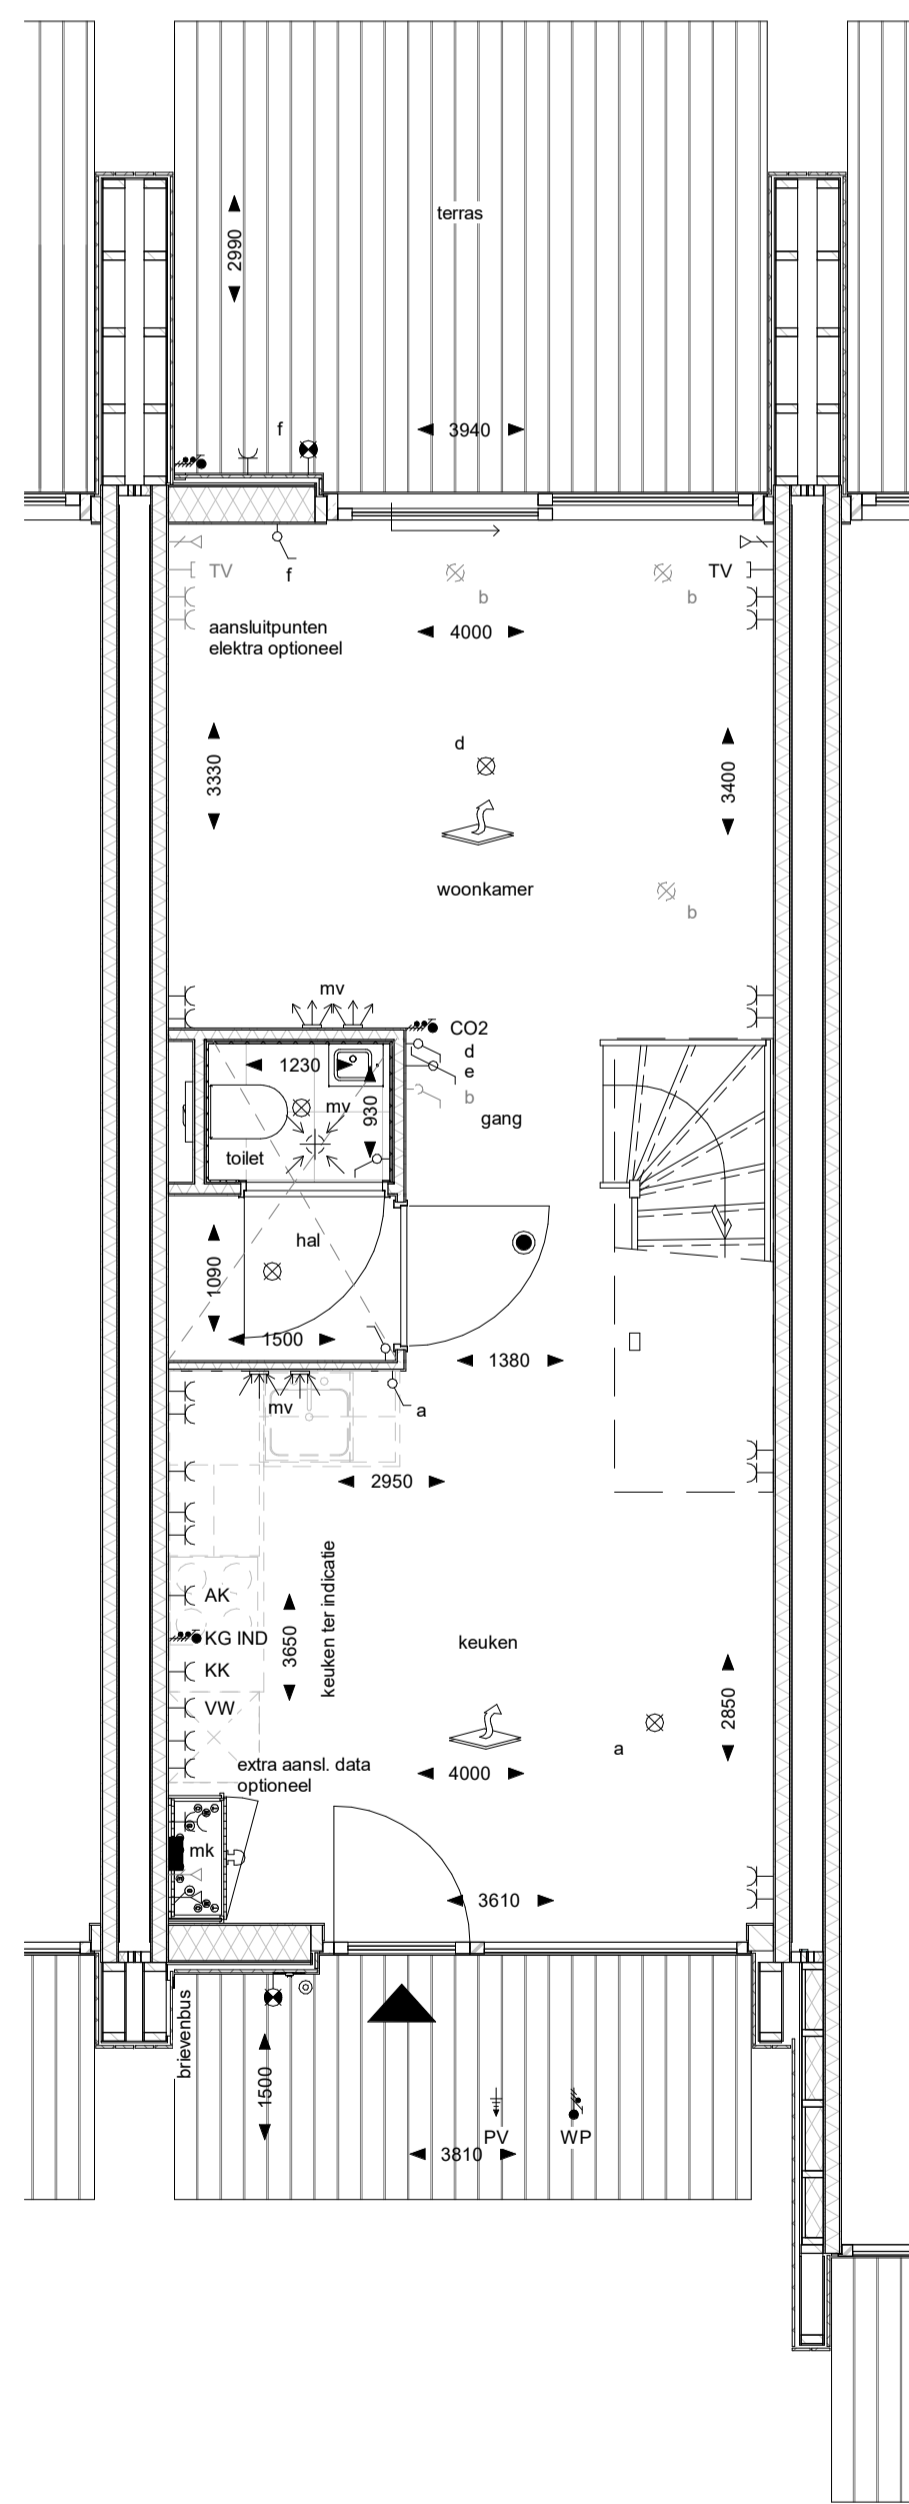

**begane grond**

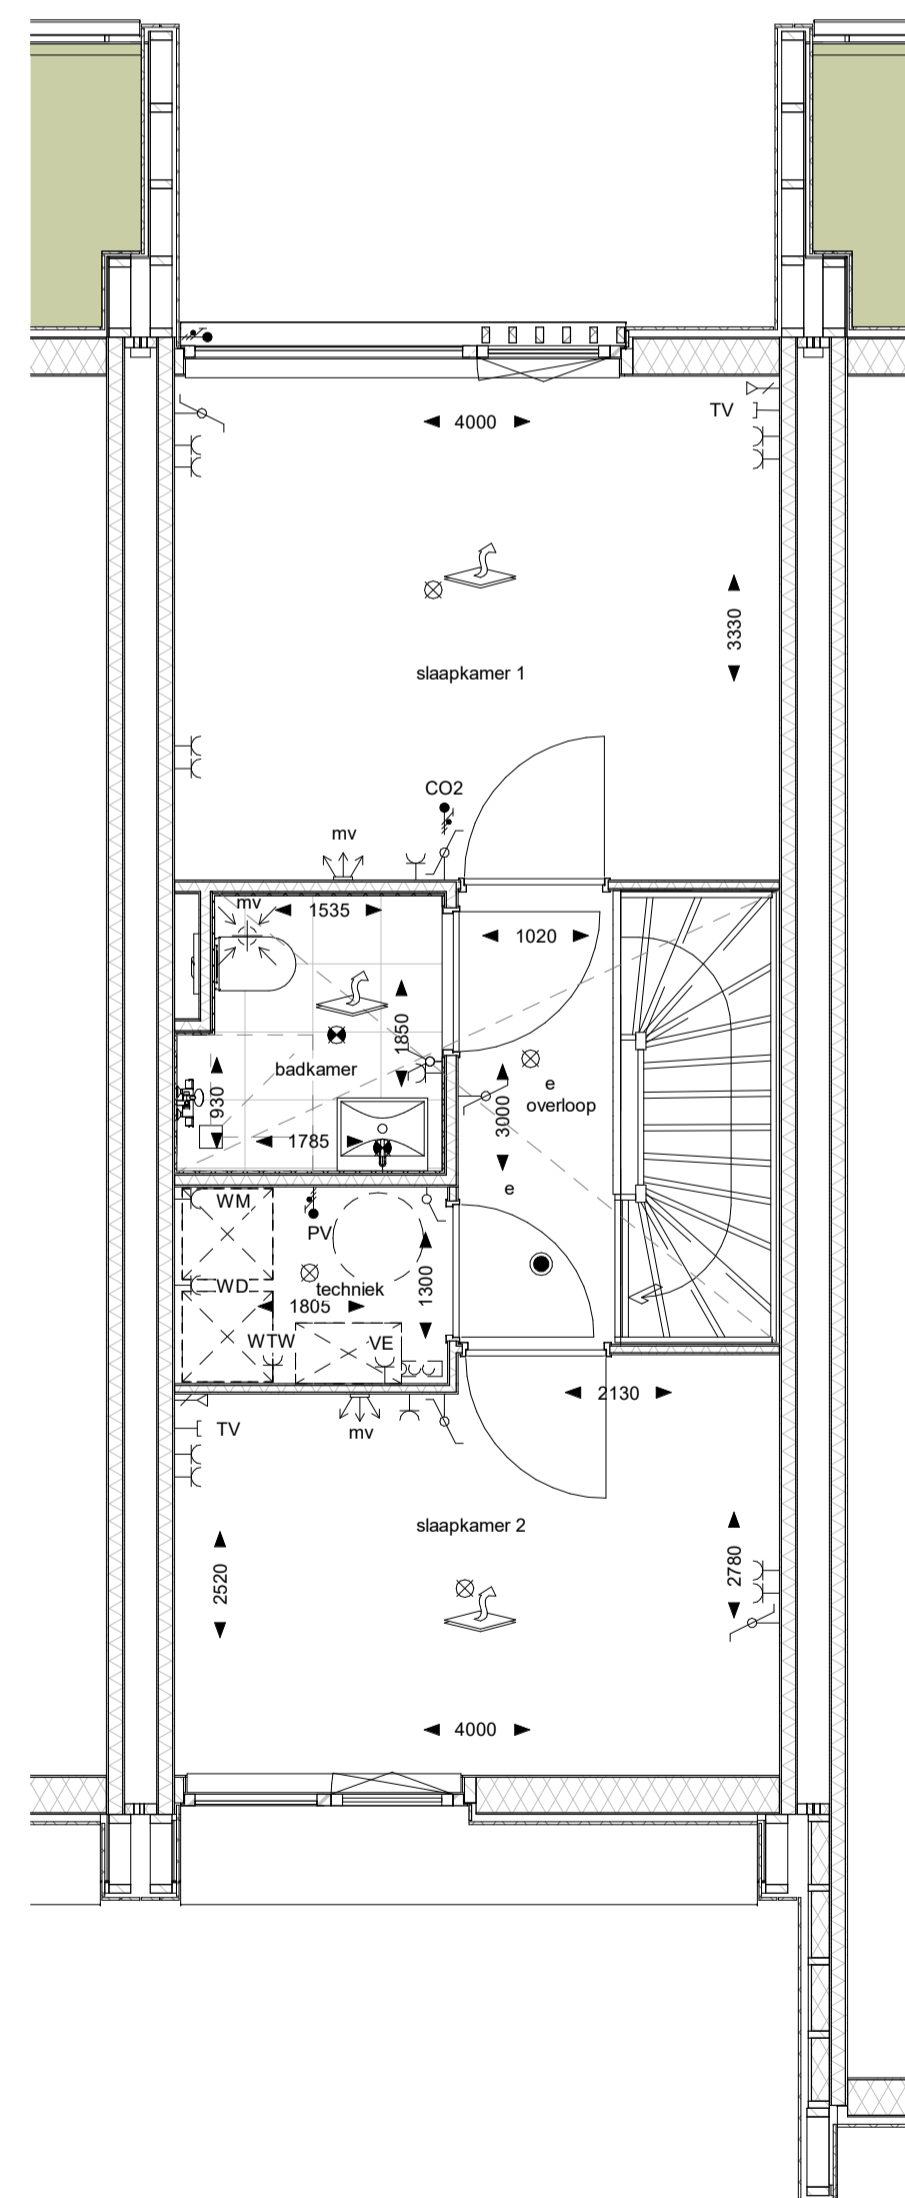

**eerste verdieping**

**Renvooi Bouwkundig**

- gevelbekleding
- gevelbekleding
- ▨ prefab geïsoleerde HSB-wand
- ▨ prefab geïsoleerde HSB-wand
- ▨ prefab ongeïsoleerde HSB-wand
- ▨ lichte scheidingswand
- groendak
- ▨ verlaagd plafond
- ruimte voorzien van vloerverwarming

**Renvooi Elektra en Ventilatie**

- rookmelder
- aansluitpunt bedraad
- aansluitpunt data
- ⊗ plafond lichtpunt
- ⊗ waterdicht plafond lichtpunt
- ⊗ waterdicht wand lichtpunt
- ⊗ bel
- ⊗ bedrukker
- ⊗ wandcontactdoos, perilex
- ⊗ wandcontactdoos, enkel
- ⊗ wandcontactdoos, dubbel
- ⊗ schakelaar
- ⊗ wisselschakelaar
- ⊗ verdeelinrichting
- mv afvoerpunt plafond mechanische ventilatie
- mv afvoerpunt wand mechanische ventilatie
- mv invoerpunt wand mechanische ventilatie



- screens voorgevel BG en 1e verdieping oeverwal 1 t/m 12
- screens en knikarmscherm bij achtergevel oeverwal 1 t/m 12
- screens bij kopgevel BG en 1e verdieping oeverwal 1,5,9
- screens en knikarmscherm bij achtergevel stroomrug 1 t/m 8
- screens bij kopgevel BG en 1e verdieping stroomrug 1,5

stroomrug: 8 woningen  
oeverwal: 12 woningen  
**totaal: 20 woningen**

F	09-12-2021	Wijziging optie elektra
D	03-08-2021	Aanpassing elektra
B	04-06-2021	Wijzigingsronde 2b-05
A	21-05-2021	Verwerking opmerkingen derden
Wijziging br.	Wijziging datum	Wijziging omschrijving

**MIX**  
ARCHITECTUUR  
Argonstraat 24  
Postbus 180  
6710 BD Ede  
Tel: 0318-648950  
www.MIX-architectuur.nl

realisatie: Groenvast Arnhem B.V.  
Velperplein 12-23  
6811 AG Arnhem  
project: Silvolde  
Rivierduinen  
onderwerp: Verkooptekeningen  
Plattegronden, gevels en doorsneden W3  
Woningen

projectarchitect: R. Ubels / G. Schampers datum: 04-05-2021 projectnummer: P00586  
projectleider: E. Oosterbeek gewijzigd: F 09-12-2021 schaal: 1:100/ 1:50  
modeller: C. de Hoop formaat: A1 bladnummer: **B9102**