




voorgevel - Zandheugel 31-33
 type B1(s) bwnr. Z33
 type B2(s) bwnr. Z32
 type B3(s) bwnr. Z31




rechter zijgevel - Zandheugel 31
 Type B3 (s) bwnr. Z31



A-A - Zandheugel 31-33

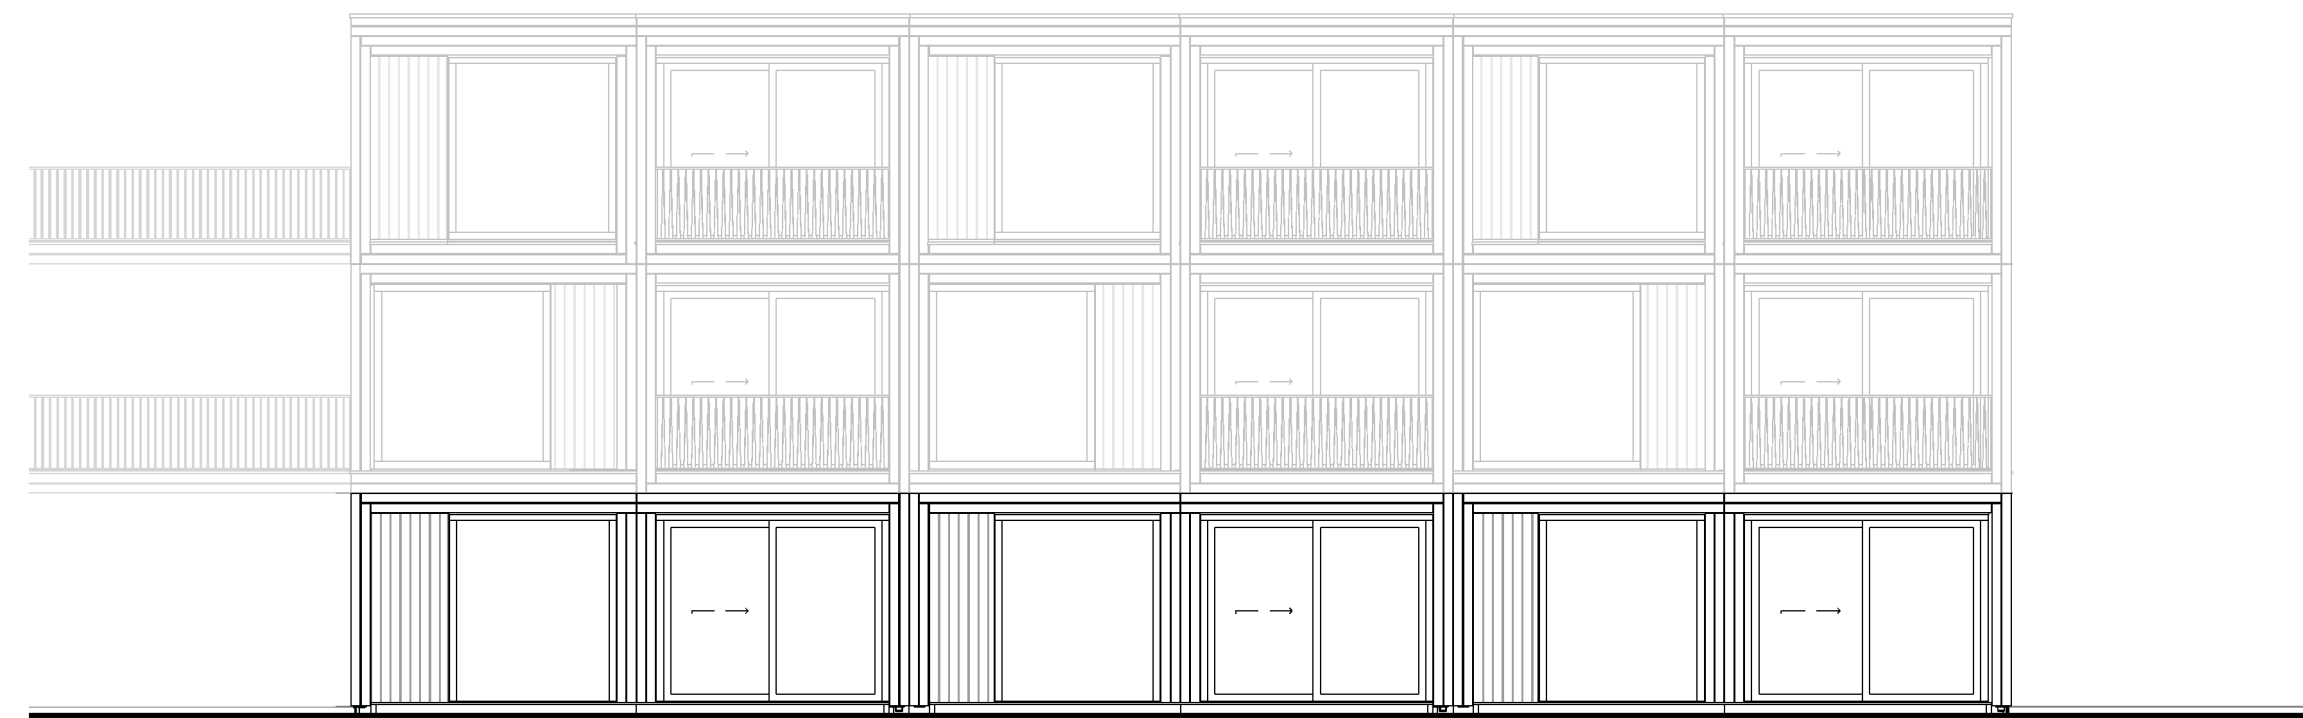


achtergevel - Zandheugel 31-33
 type B3(s) bwnr. Z31
 type B2(s) bwnr. Z32
 type B1(s) bwnr. Z33

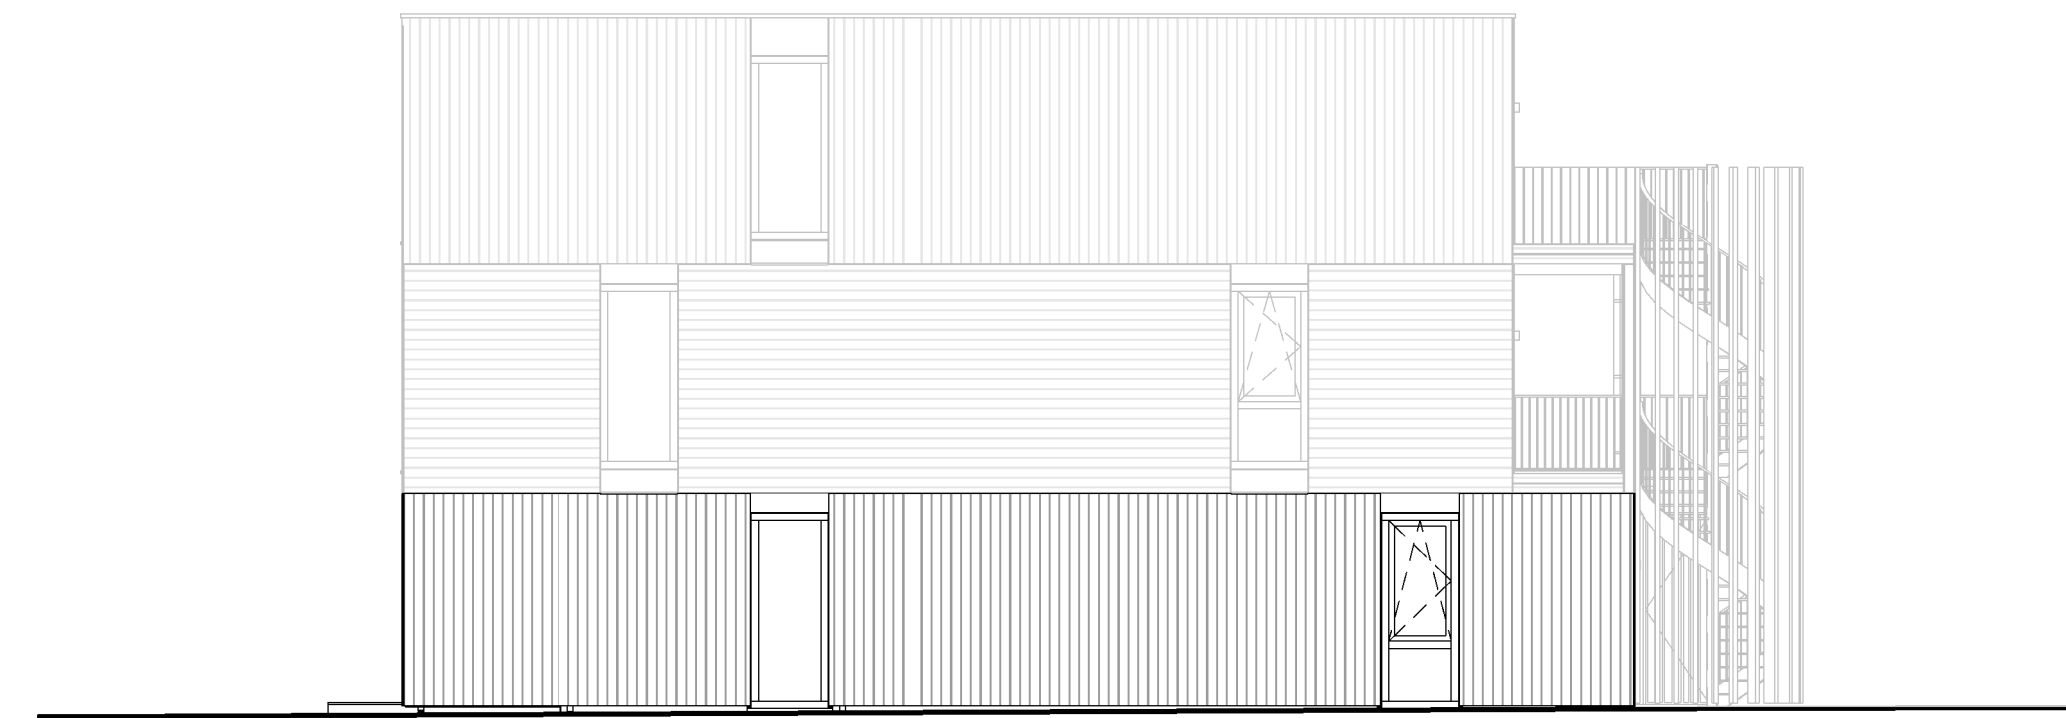

linker kopgevel - Zandheugel 33
 Type B1 (s) bwnr. Z33



begane grond - bergingen Zandheugel 31-33

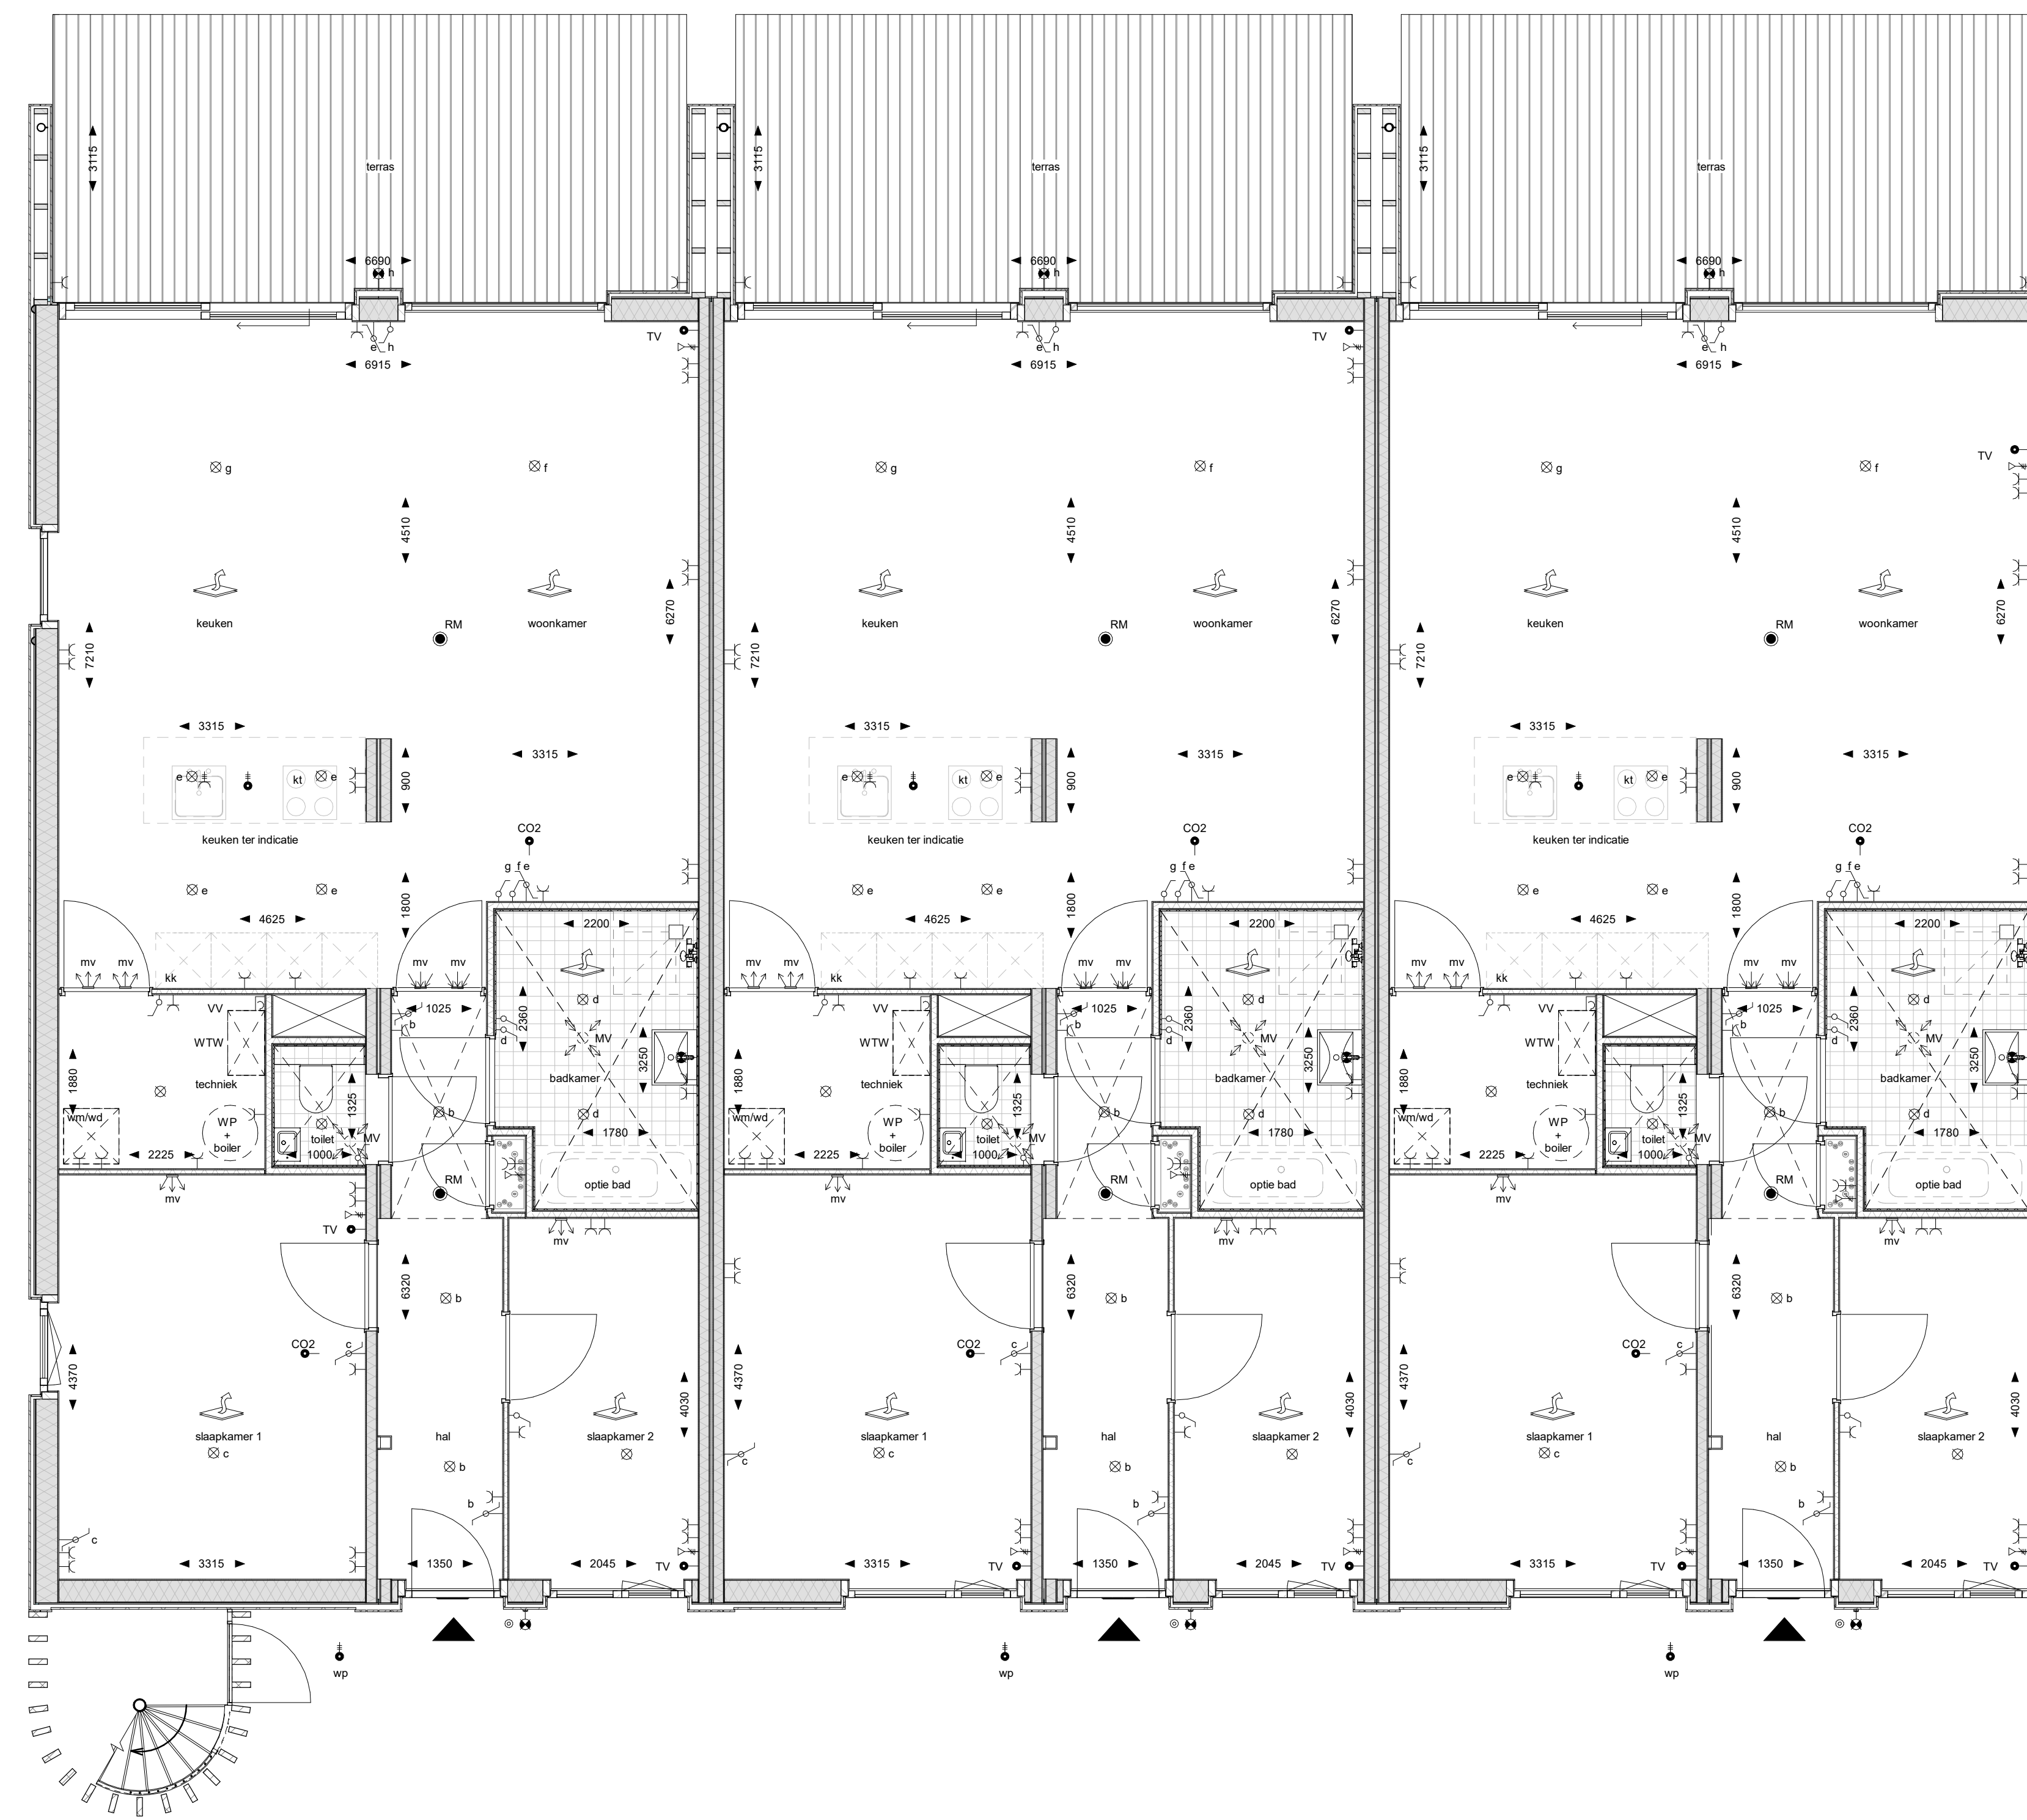

type B1(s) bwnr. Z33

type B2(s) bwnr. Z32

type B3(s) bwnr. Z31

begane grond - Zandheugel 31-33

- Renvooi Bouwkundig en Ventilatie**
- gevelbekleding
 - prefab geïsoleerde HSB-wand
 - prefab ongeïsoleerde HSB-wand
 - lichte scheidingwand
 - constructieve scheidingwand
 - grondslab
 - verlaagd plafond
 - ruimte voorzien van vloerverwarming
 - afvoerpunt plafond mechanische ventilatie
 - afvoerpunt wand mechanische ventilatie
 - inroeppunt wand mechanische ventilatie
- Renvooi Elektra**
- rookmelder
 - aansluitpunt bedraad
 - aansluitpunt data
 - plafond lichtpunt
 - waterdicht wand lichtpunt
 - bel
 - deurbel
 - wandcontactdoos, enkel
 - wandcontactdoos, dubbel
 - schakelaar
 - wisselschakelaar
 - verdelingsinrichting
 - videofone
 - bewegingsensor



Zandheugel 31-33

Wijziging br.	Wijziging datum	Wijziging omschrijving
B	04-06-2021	Wijziging omringing 25-05

MIX
 ARCHITECTUUR
 Argonstraat 24
 Postbus 185
 6100 BD
 Tel: 018-646950
 www.MIX-architectuur.nl

realisatie: Groenvast Arnhem B.V.
 Velperplein 12-23
 6811 AG Arnhem
 project: Silvold
 Rivierduinen - appartementen
 onderwerp: Verkooptekeningen
 Begane grond - Zandheugel 31-33