





voorgevel - Zandheugel 1-3




rechter zijgevel - Zandheugel 1

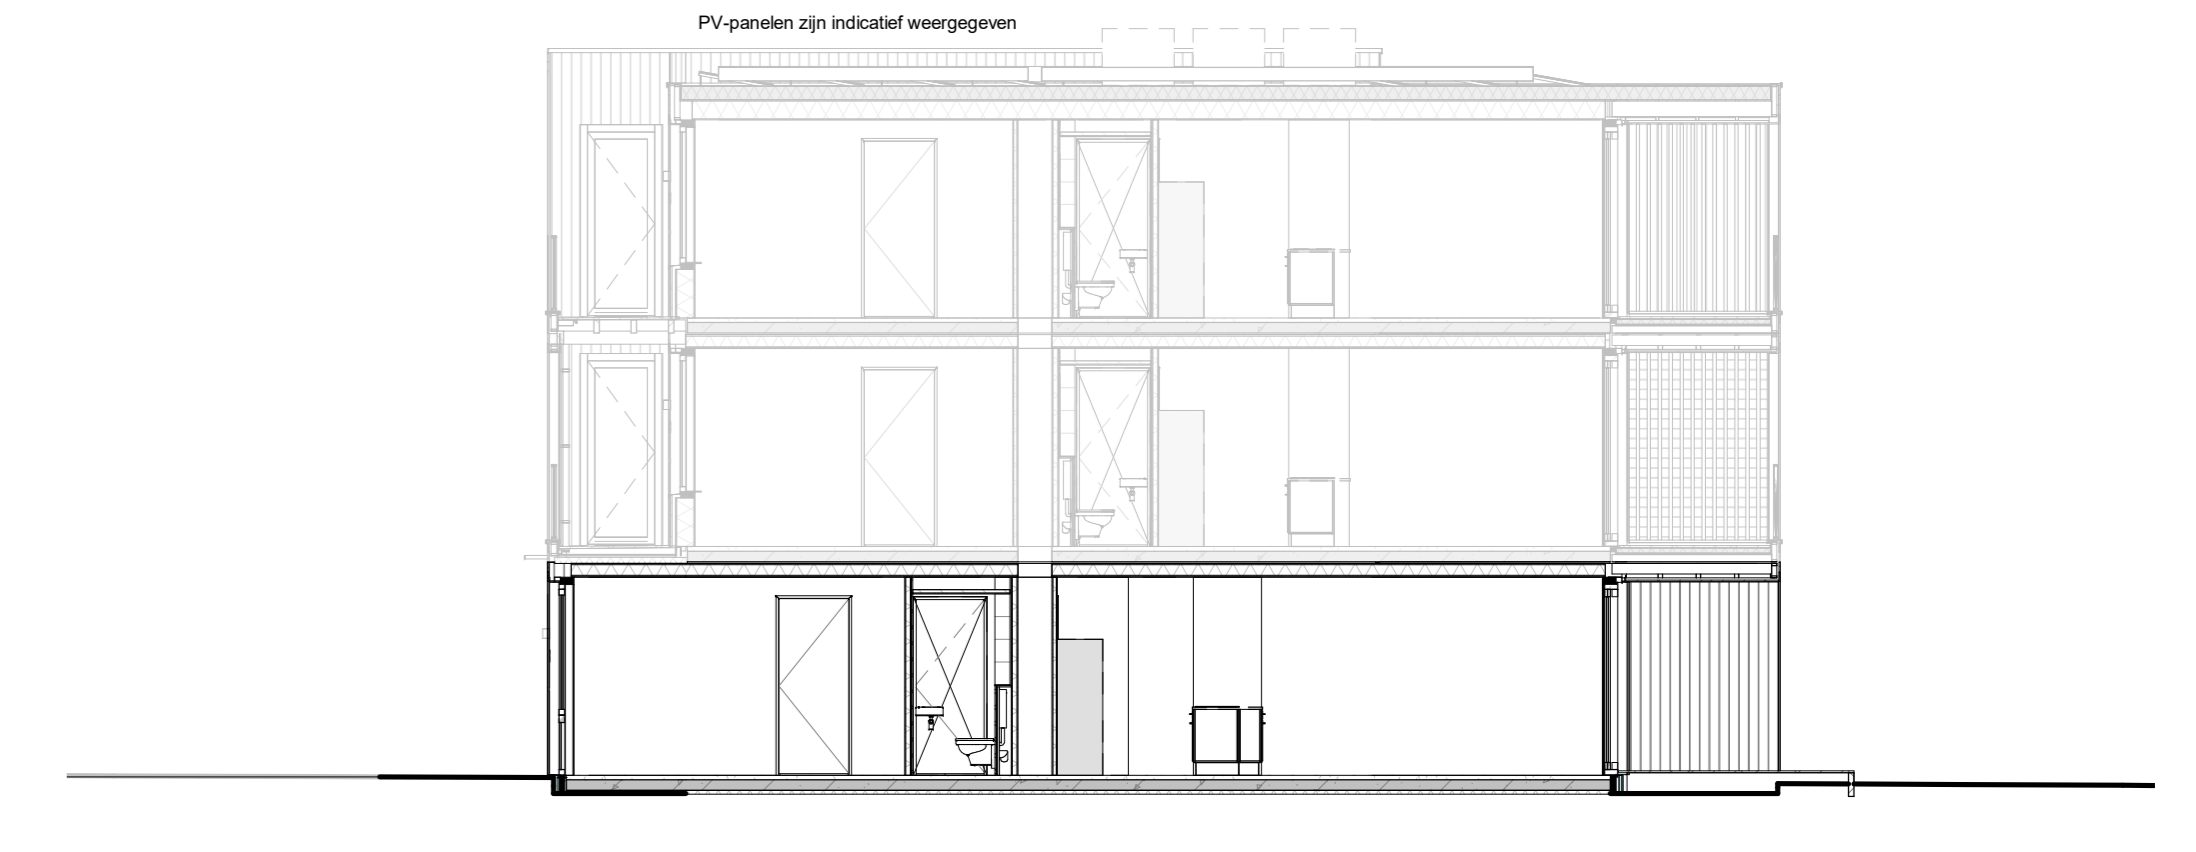

A-A - Zandheugel 1-3

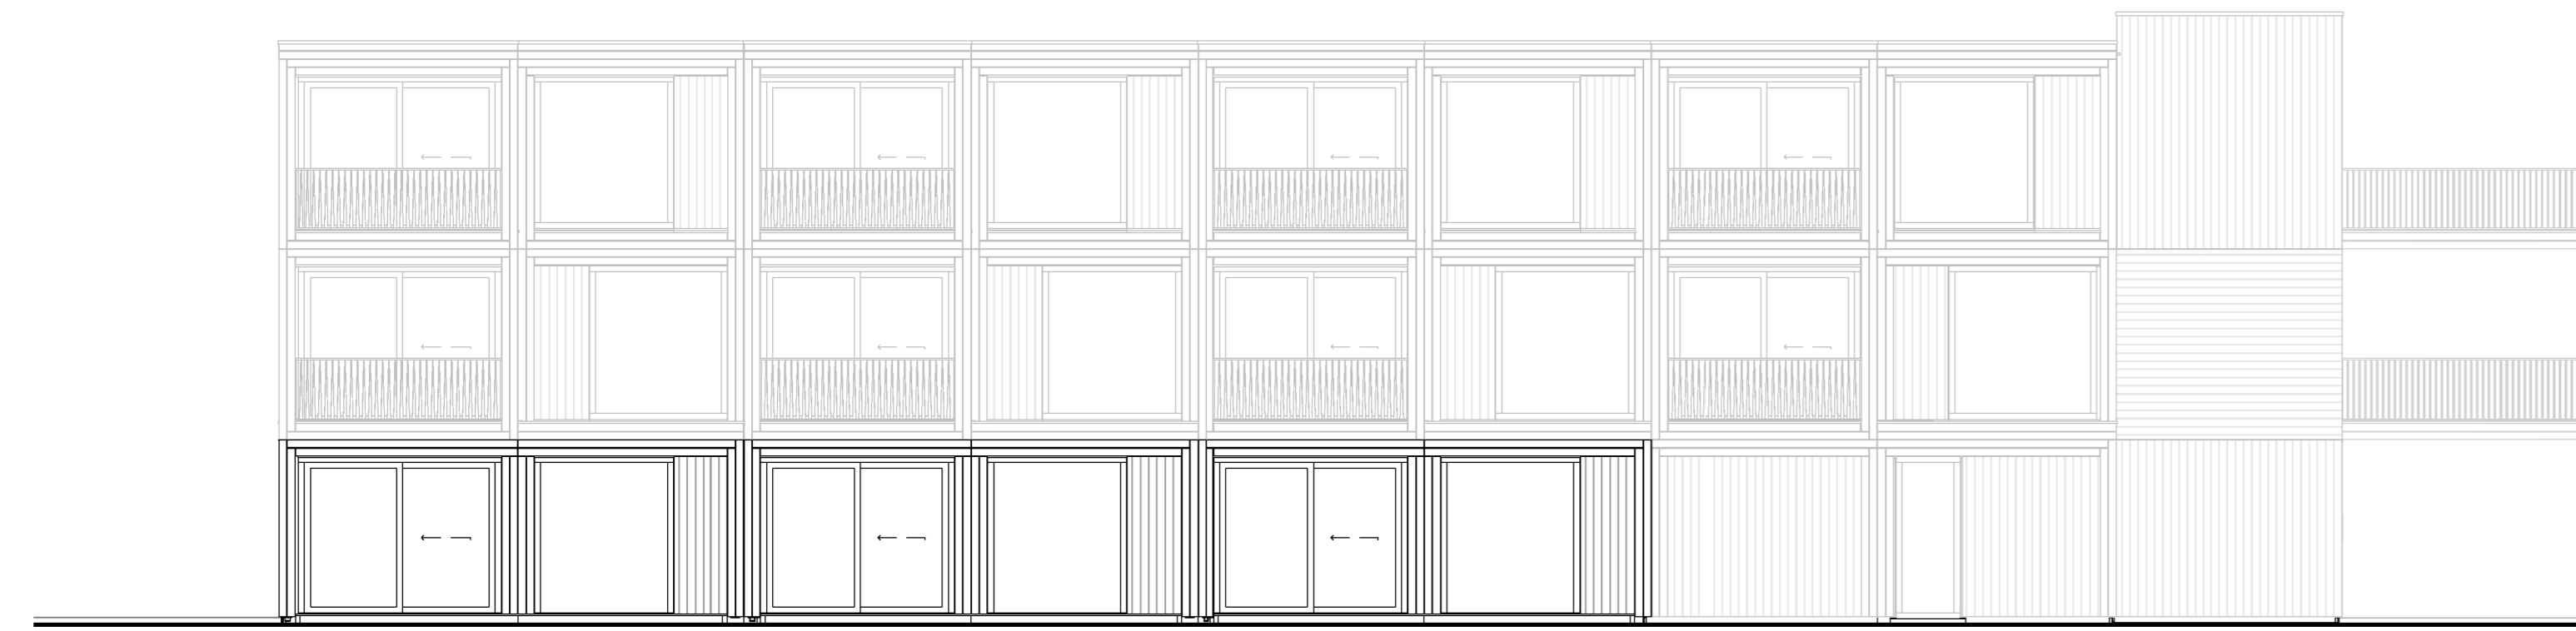

achtergevel - Zandheugel 1-3

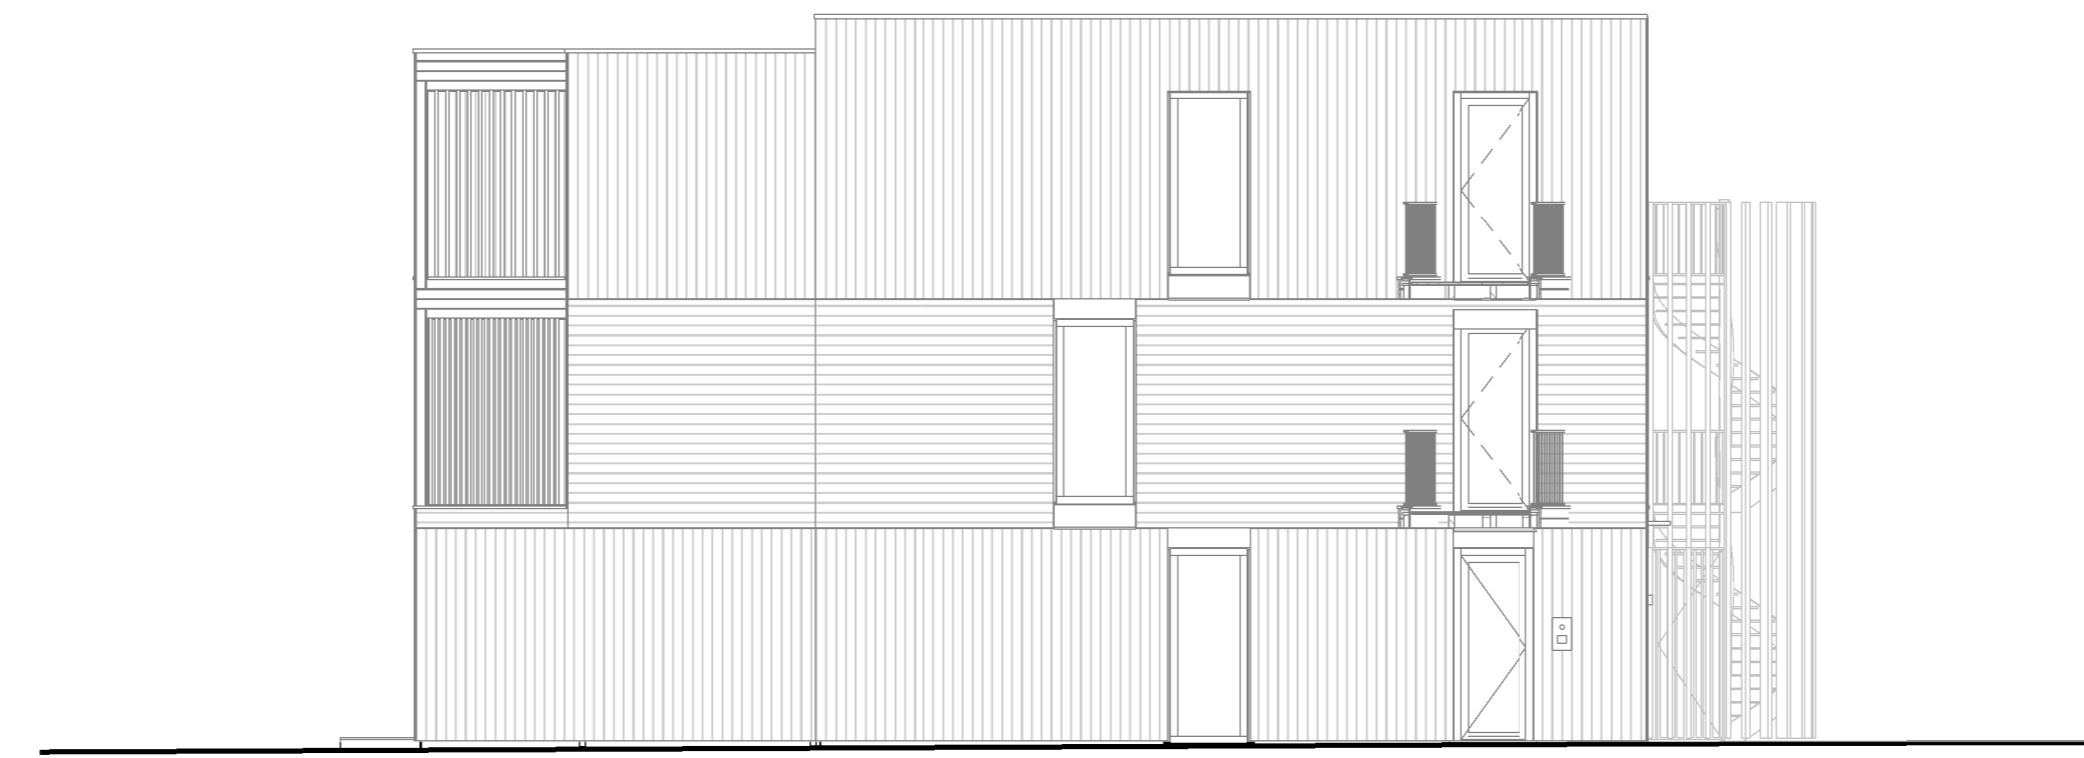

linker kopgevel - trappenhuis en bergingen




begane grond - Zandheugel 1-3

type B3
bwnr. Z3

type B2
bwnr. Z2

type B1
bwnr. Z1

- | | |
|---|---|
| <p>Renvooi Bouwkundig en Ventilatie</p> <ul style="list-style-type: none"> gevelbekleding prefab geïsoleerde HSB-wand prefab ongeïsoleerde HSB-wand lichte scheidingwand constructieve scheidingwand gronddek verlaagd plafond ruimte voorzien van vloerverwarming afvoerpunt plafond mechanische ventilatie afvoerpunt wand mechanische ventilatie in-curtain wand mechanische ventilatie | <p>Renvooi Elektra</p> <ul style="list-style-type: none"> rookmelder aansluitpunt bedraad aansluitpunt data plafond lichtpunt waterdicht plafond lichtpunt waterdicht wand lichtpunt bel deurbel wandcontactdoos, enkel wandcontactdoos, dubbel schakelaar wisselstelsel verdelingskast videofone bewegingsensor |
|---|---|

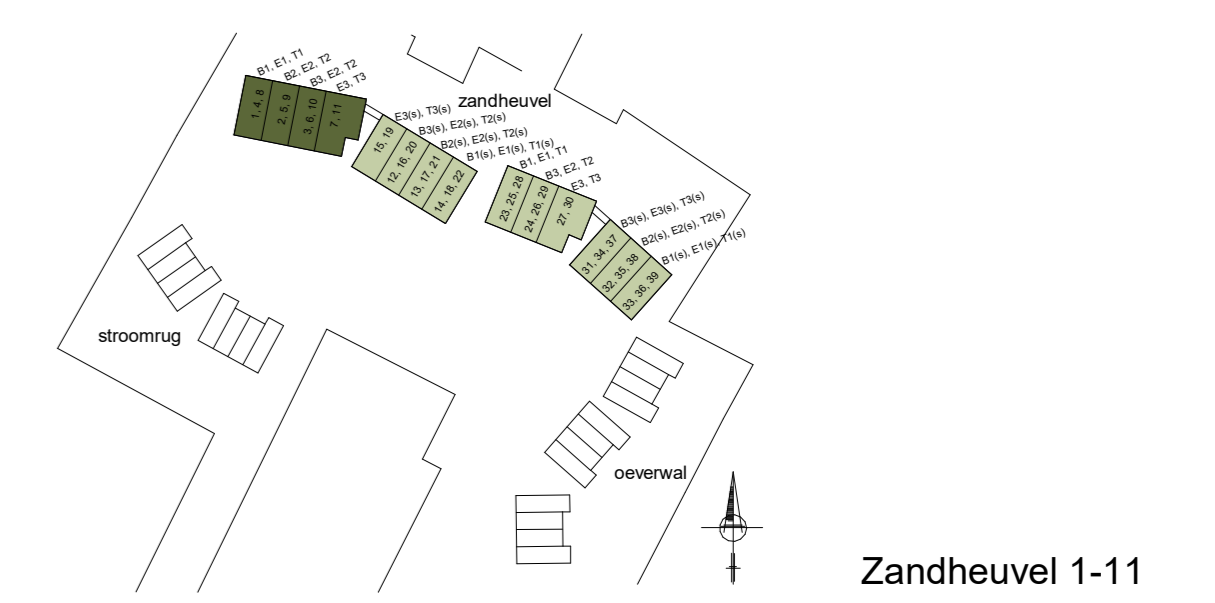

Zandheugel 1-11

Wijziging br.	04-06-2021	Wijziging omschrijving	Wijziging datum	04-06-2021
realisatie:		Groenvast Arnhem B.V. Velperplein 12-23 6811 AG Arnhem		
project:		Silvold Rivierduinen - appartementen		
onderwerp:		Verkooptekeningen Begane grond - Zandheugel 1-3 B1s en B2s		

MIX
ARCHITECTUUR
Agoststraat 24
6815 ED
0318-646990
www.MIX-architectuur.nl

projectarchitect: R. Ubels / G. Schampers
projectleider: E. Oosterbeek
modelleur: C. de Hoop

datum: 21-05-2021
gewijzigd: B 04-06-2021
formaat: A0

projectnummer: P00587
schaal: 1:100 / 1:50
bladnummer: B9180