studio westgeest.

3d impressies gevelbekleding

15|10|2021

HAL 11 Silvolde

BESTAANDE SITUATIE

studio westgeest.

3d Impressies bouwaanvraag dd. 30-04-2021

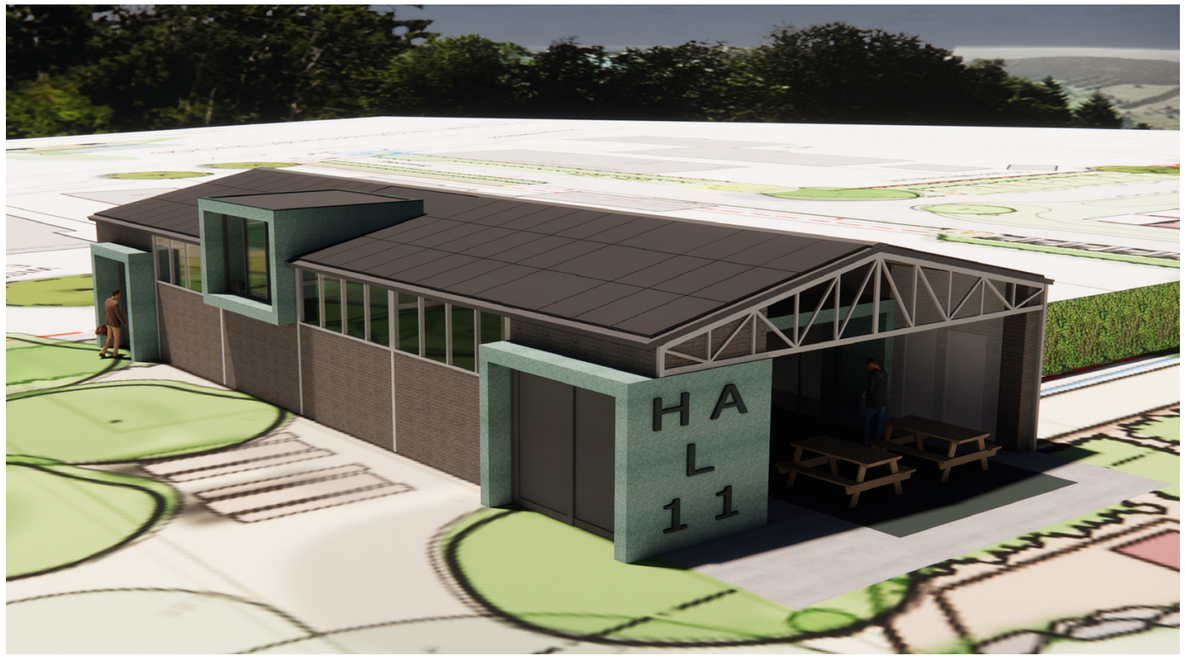

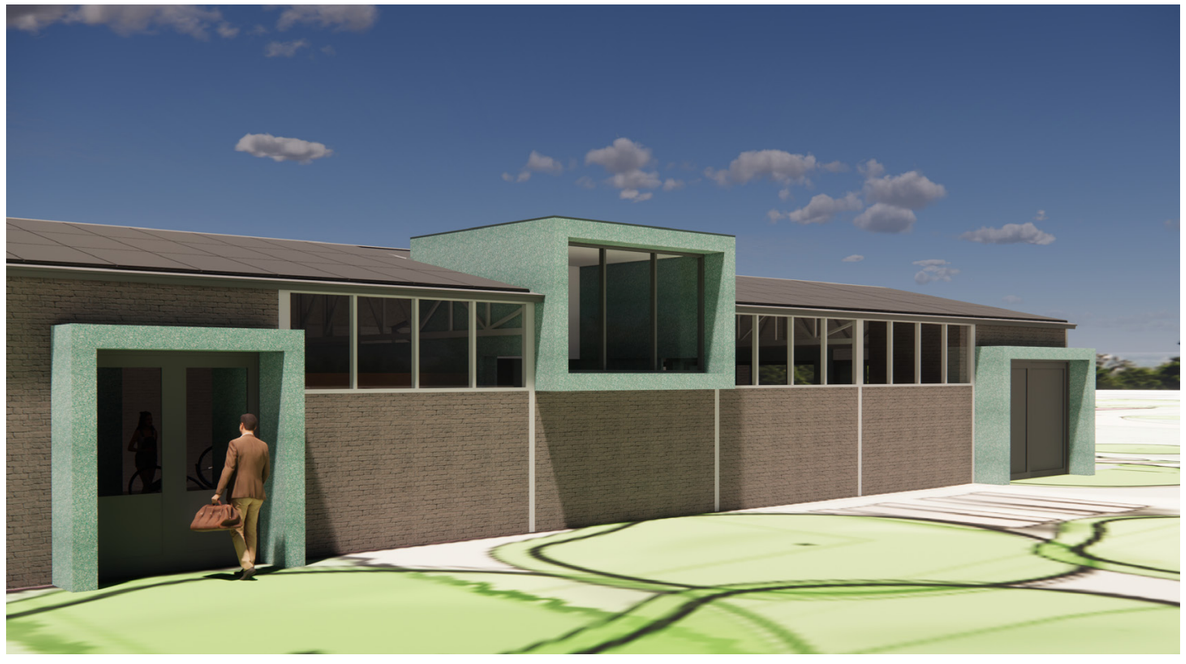

studio westgeest.

HAL
11

HAL
11

HAL
11

HAL
11

3d Impressies INTERIEURBEELDEN BEKLEDING CAPE COD CCS60001-ABOTERUM EN ESB beplating

studio westgeest.

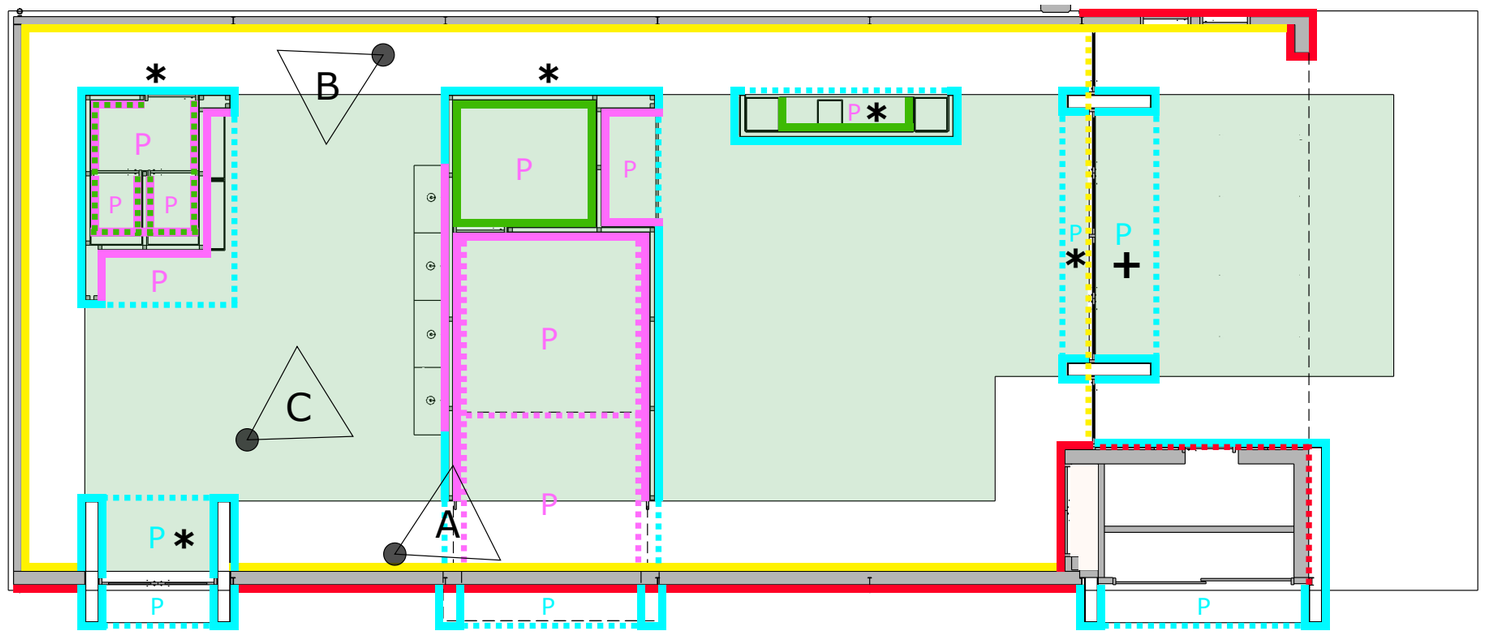

Wand/meubelafwerking: Plastica Cape Cod CCS60001 - Aboterum | halfhout rabat | Channel Siding 137 x 18 mm
P = plafonds (zelfde materiaal)

Wandafwerking: ESB constructieplaat (18 mm)
P = plafonds (zelfde materiaal)

Wandafwerking buitenwanden: Schilderen in kleur Sikkens ON.00.81

Wandafwerking sanitaire ruimtes: Plastica 0156 Patina

Gevelafwerking: Keim Palette Exclusiv - 9541

Vloerafwerking: Schilderen in kleur NCS S 5/6010-B30G

Tot 1200 mm hoogte: Plastica 0156 Patina
Daarboven: ESB constructieplaat (18 mm)

*** = dak van meubel/wandelementen binnen in hal uitvoeren in ESB constructieplaat**
\+ = dak van wandelement buiten uitvoeren in betonplex constructieplaat

Plattegrond is een schematische weergave voor de materialisatie

studio westgeest.

HAL 11
Plattegrond
Materiaalstaat wanden
Formaat: A3
Schaal: 1:100
Datum: 14/10/2021
Tekeningnr.: ***1410/2***

studio westgeest.

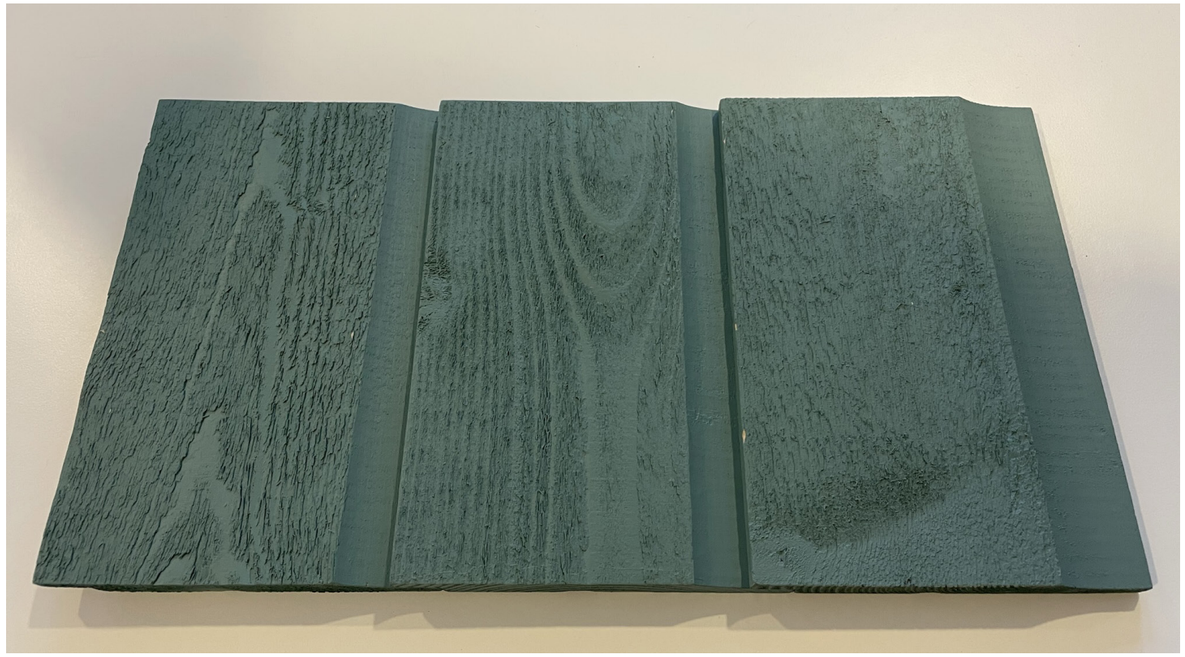

studio westgeest.

Cape Cod

voor een houten gevel op kleur

Types

Cape Cod is een gevelbekleding op kleur met één zichtzijde die 2x is gelakt. De achterzijde is, afhankelijk van de breedte, voorzien van spanningsgroeven en is altijd 1 x gelakt (incl. hoekoplossingen en de overige profielen). Cape Cod is standaard leverbaar in verschillende types. Afwijkende profileringen zijn op aanvraag.

Afhankelijk van het type kan Cape Cod horizontaal en/of verticaal toegepast worden (niet diagonaal toe te passen).

Types	Horizontaal	Verticaal
Zweeds Rabat	•	
Channel Siding	•	•
Canadian Channel		•
Dubbele Rhombus	•	•
Halfhout Rabat	•	
Board and Batten		•
Rhombus open gevelprofiel	•	•

Zweeds Rabat

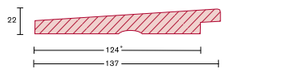

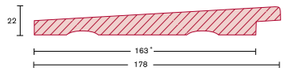

Dubbele Rhombus

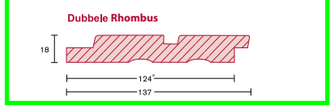

Halfhout Rabat

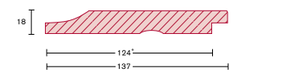

Board and Batten

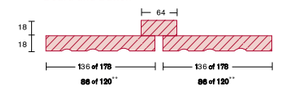

Rhombus open gevelprofiel

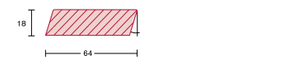

** Op aanvraag

Kleuren

Cape Cod kan vrijwel in iedere kleur geleverd worden. Al mogelijk vanaf 25 m². Of het nu gaat om RAL, NCS of een andere kleur naar keuze.

In een modern laboratorium wordt de kleur gemengd en op zeer korte termijn wordt een monster in de gevraagde kleur gepresenteerd. Ook na jaren is uw eigen kleur nog leverbaar. Het kleurenlab bewaart deze kleur in een archief. Ook hier geldt natuurlijk de garantie van 15 jaar.

Cape Cod verdient zichzelf terug. Onderstaande kleuren* zijn leverbaar vanaf 10 m².

*De kleuren zijn gedrukt en kunnen hierdoor afwijken van het origineel. Vraag vrijblijvend een kleurmonster aan.

Standaard kleurencollectie

Zwart
C060

Antraciet grijs
RAL 7016

Arboretum
CCS60001

Cape Cod Gray
CCS20002

Cape Cod Taupe
CCS70002

Cape Cod White
CCS10006

Chesapeake Blue
CCS80001

Driftwood Gray
CCS20003

Indian Corn
CCS50009

Ocean Blue
CCS80017

Rail White
CCS10128

Sandalwood
CCS70001

Vanilla
CCS40005

Victorian Gray
CCS20024

Standaard kleurencollectie
al leverbaar vanaf 10 m²

Nagels in kleur

Voor het bevestigen van Cape Cod zijn speciale nagels beschikbaar. Deze nagels zijn van roestvrijstaal A4, gerild en voorzien van een bolle kop met poedercoating in kleur. Leverbaar in alle mogelijke RAL en NCS kleuren en in diverse lengtes.

De nagels zijn geproduceerd volgens DIN 1052/2 en ISO 9001/2000. Los en gebandeerd volgens de specificaties van de spijkermachine fabrikanten verkrijgbaar. Daardoor zijn ze storingsvrij verwerkbaar. Door een kunststof bevestiging op rol blijven de problemen met het lasdraad achterwege en is de kwaliteit constant. De nagels zijn uitermate duurzaam, kleur- en slagvast.

Voor het bevestigen dienen de Cape Cod montagevoorschriften gevolgd te worden.

Instellen schiethamer

Vanwege de bolle kop van de nagel is voor het verwerken met een schiethamer een speciale slagpen en afstelling nodig. Stel de druk zodanig in dat de nagel op het hout rust.

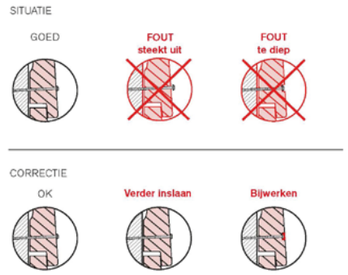

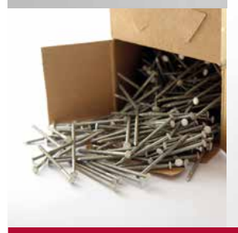

Schiethamer te huur/te koop

Voor het monteren van Cape Cod kunt u via Plastica een schiethamer huren en/of kopen.

Wanneer u na montage besluit de schiethamer te kopen, zal het huurbedrag in mindering gebracht worden op de aanschafprijs.

Prijzen op aanvraag.

studio westgeest.