



voorgevel - Zandheugel 1-3




rechter zijgevel - Zandheugel 1

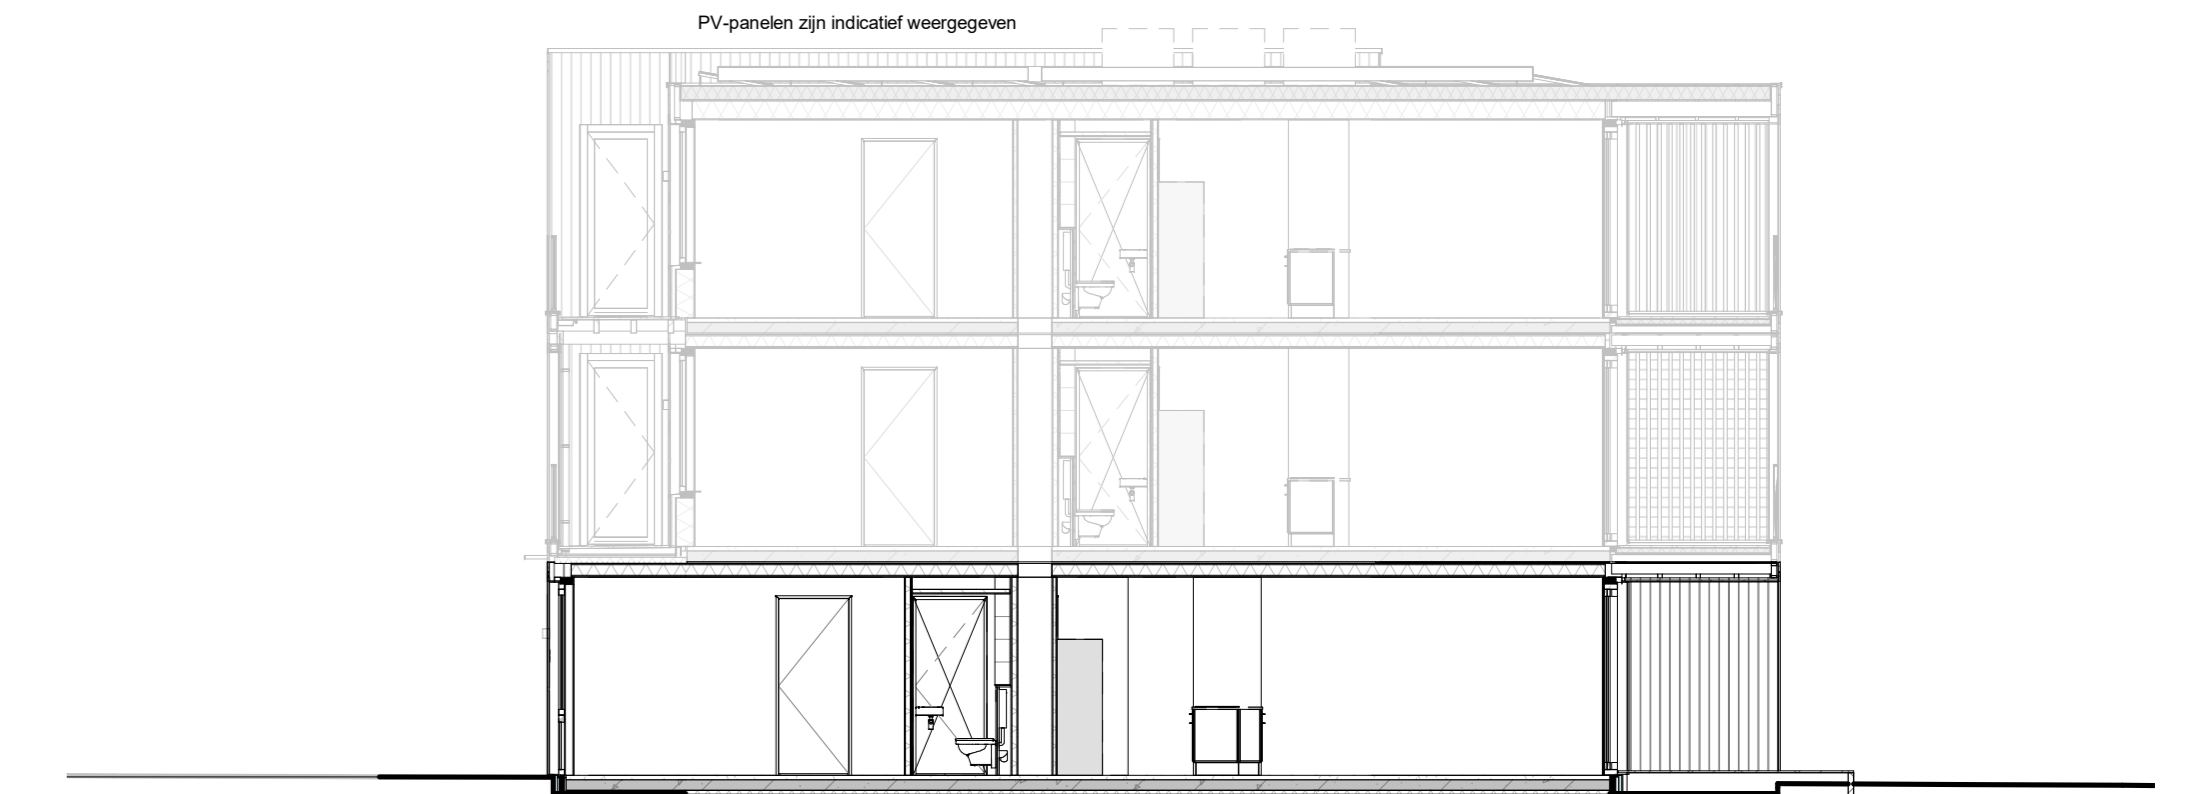

A-A - Zandheugel 1-3

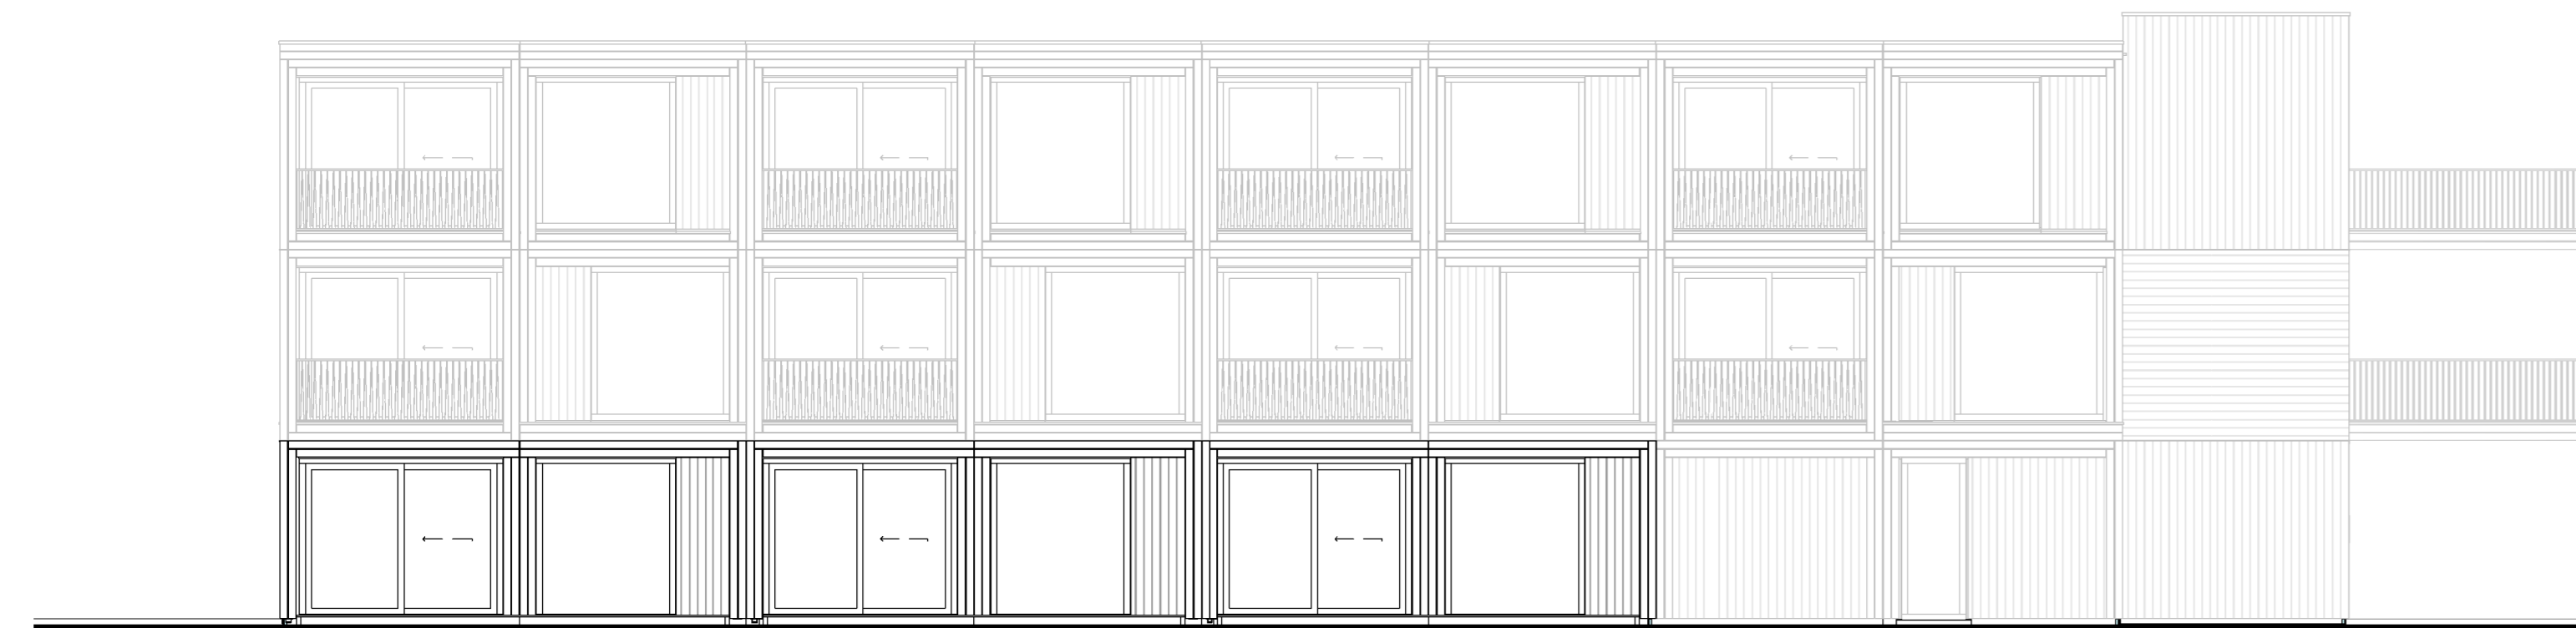

achtergevel - Zandheugel 1-3

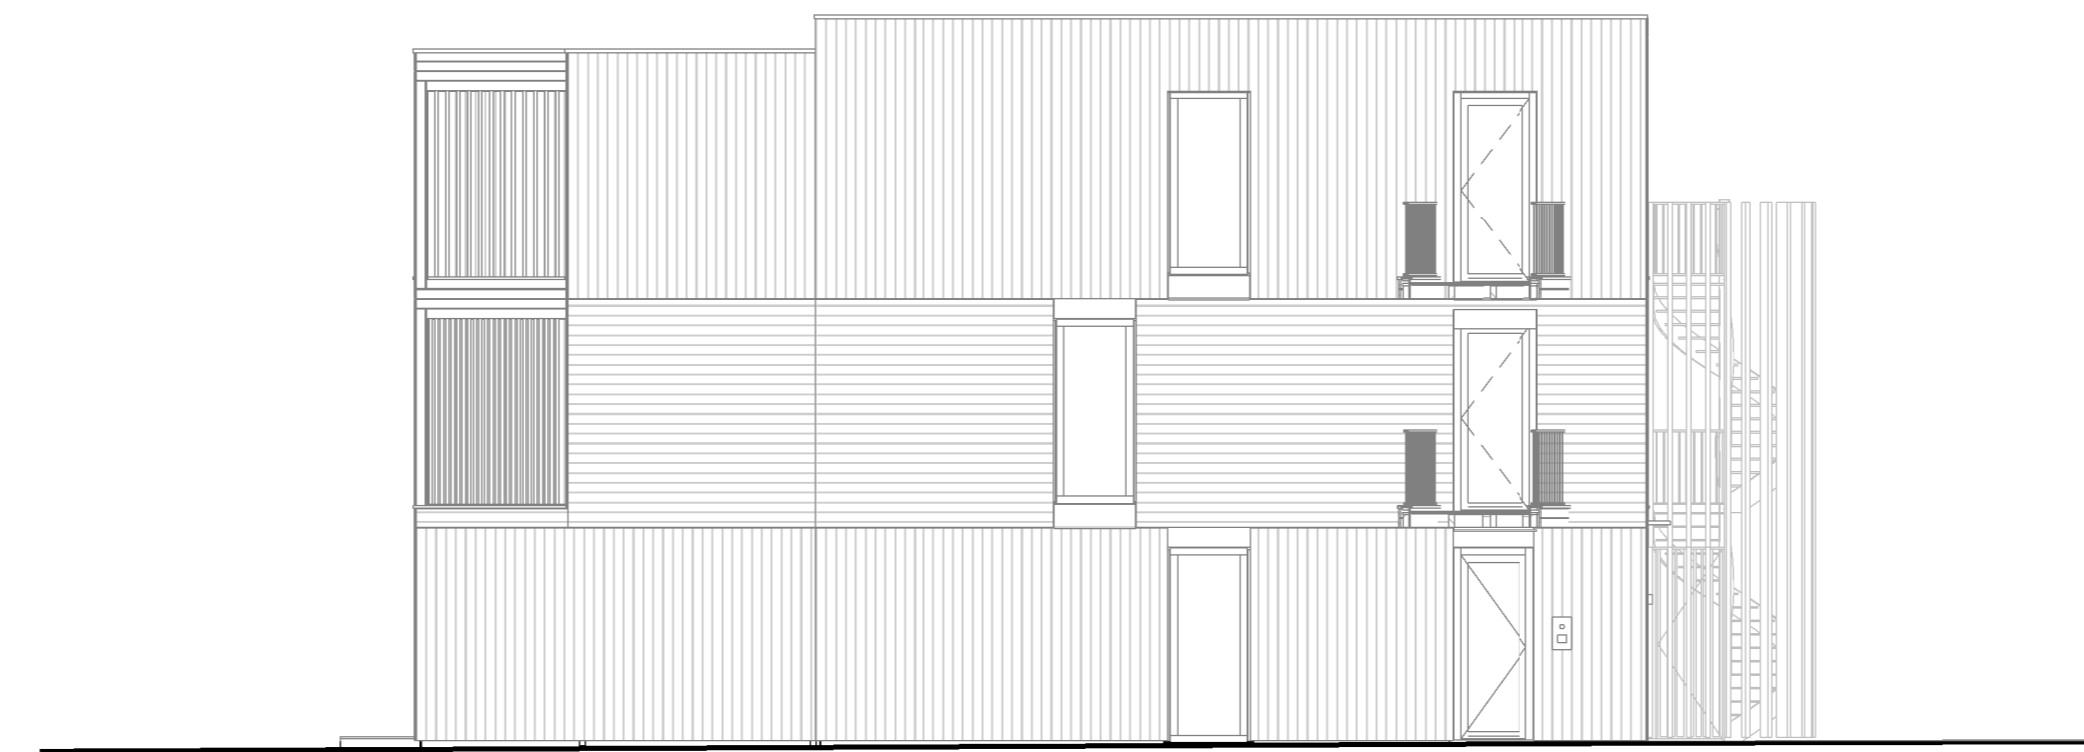

linker kopgevel - trappenhuis en bergingen



begane grond - Zandheugel 1-3

Renvooi Bouwkundig en Ventilatie

- gevelbekleding
- gevelbekleding
- prefab geïsoleerde HSB-wand
- prefab ongeïsoleerde HSB-wand
- lichte scheidingwand
- constructieve scheidingwand
- groendak
- verlaagd plafond
- ruimte voorzien van vloerverwarming
- afvoerpunt plafond mechanische ventilatie
- afvoerpunt wand mechanische ventilatie
- invoerpunt wand mechanische ventilatie

Renvooi Elektra

- rookmelder
- aansluitpunt bedraad
- aansluitpunt data
- plafond lichtpunt
- waterdicht plafond lichtpunt
- waterdicht wand lichtpunt
- bel
- bedrukker
- wandcontactdoos, perlex
- wandcontactdoos, enkel
- wandcontactdoos, dubbel
- schakelaar
- wisselschakelaar
- verdelingskast
- videofone
- bewegingsensor



Zandheugel 1-11

01	05-08-2021	Aanpakking eerste
02	04-08-2021	Wijzigingen 25-05
Wijziging br.	Wijziging datum	Wijziging omschrijving

MIX
ARCHITECTUUR
 Argonstraat 24
 Postbus 183
 6100 BD
 0118-646950
 www.MIX-architectuur.nl

realisatie: Groenvast Arnhem B.V.
 Velperplein 12-23
 6811 AG Arnhem

project: Silvolds
 Rivierduinen - appartementen

onderwerp: Verkooptekeningen
 Begane grond - Zandheugel 1-3
 B1s en B2s

projectarchitect: R. Ubeis / G. Schampers	datum: 21-05-2021	projectnummer: P00587
projectleider: E. Oosterbeek	gewijzigd: D 05-08-2021	schaal: 1:100 / 1:50
modelleur: C. de Hoop	formaat: A0	bladnummer: B9180