





voorgevel - Zandheugel 23-24




rechter zijgevel - Zandheugel 23

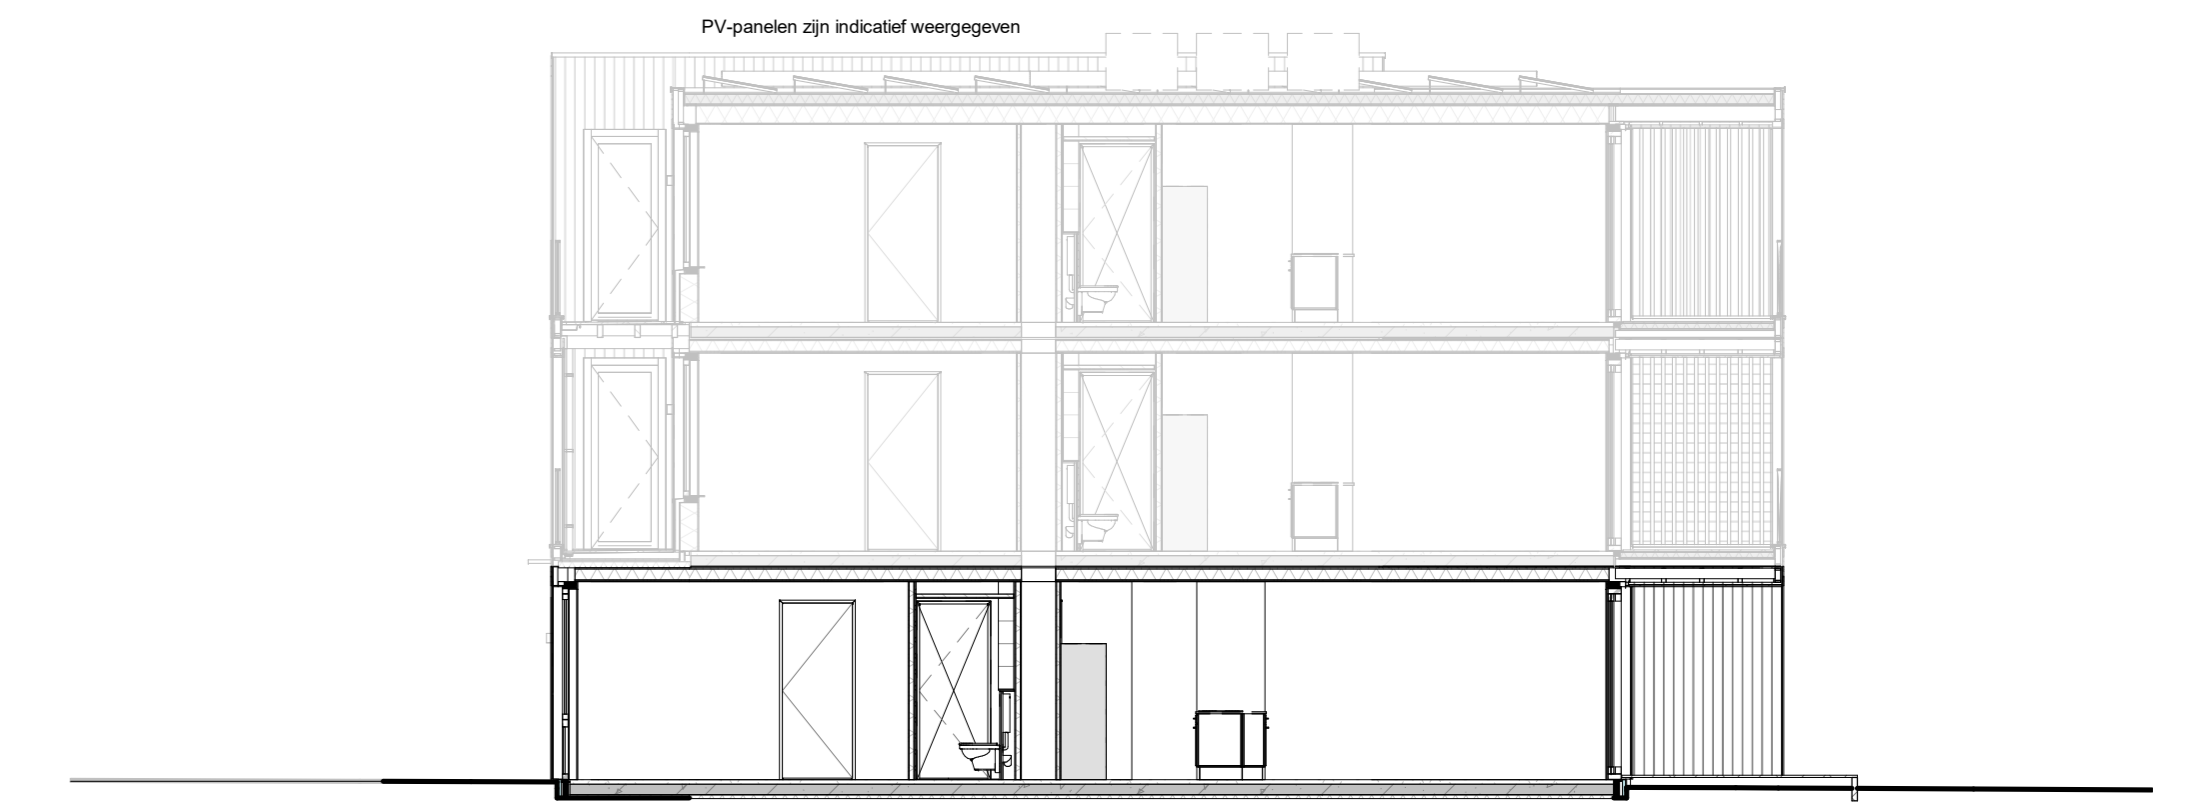

A-A - Zandheugel 23-24

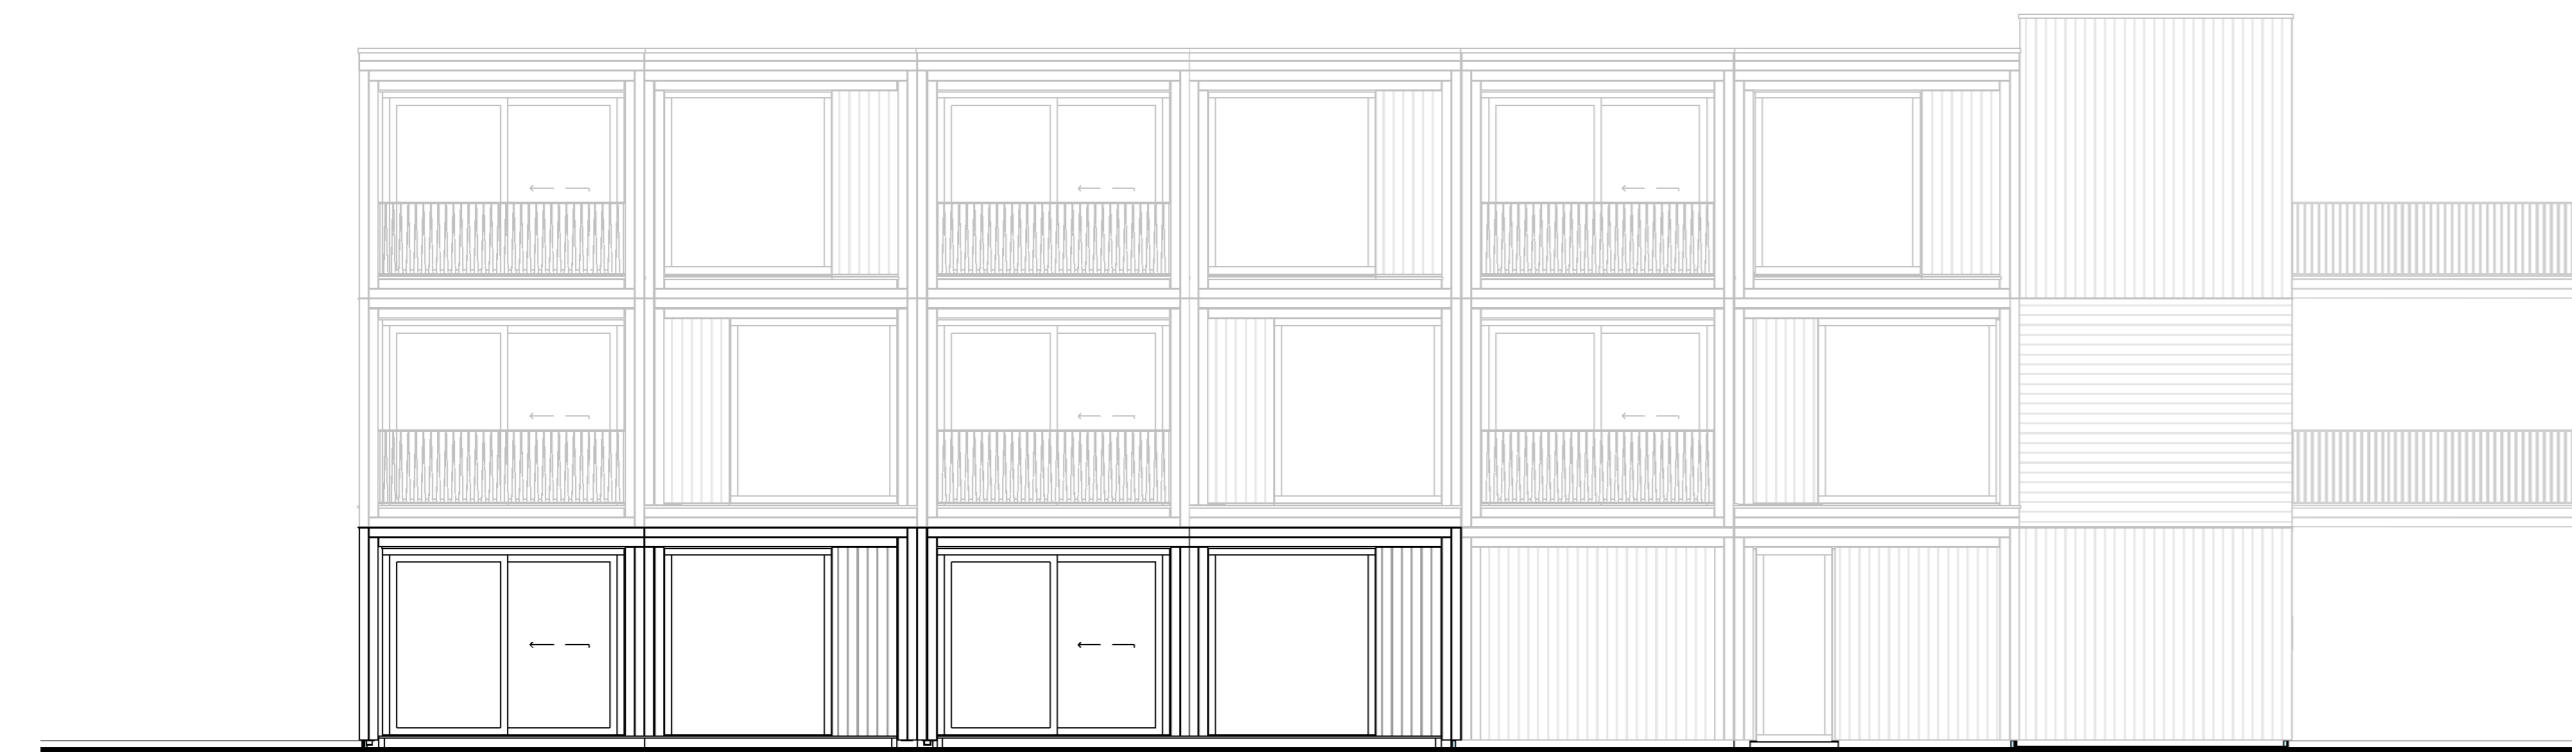

achtergevel - Zandheugel 23-24

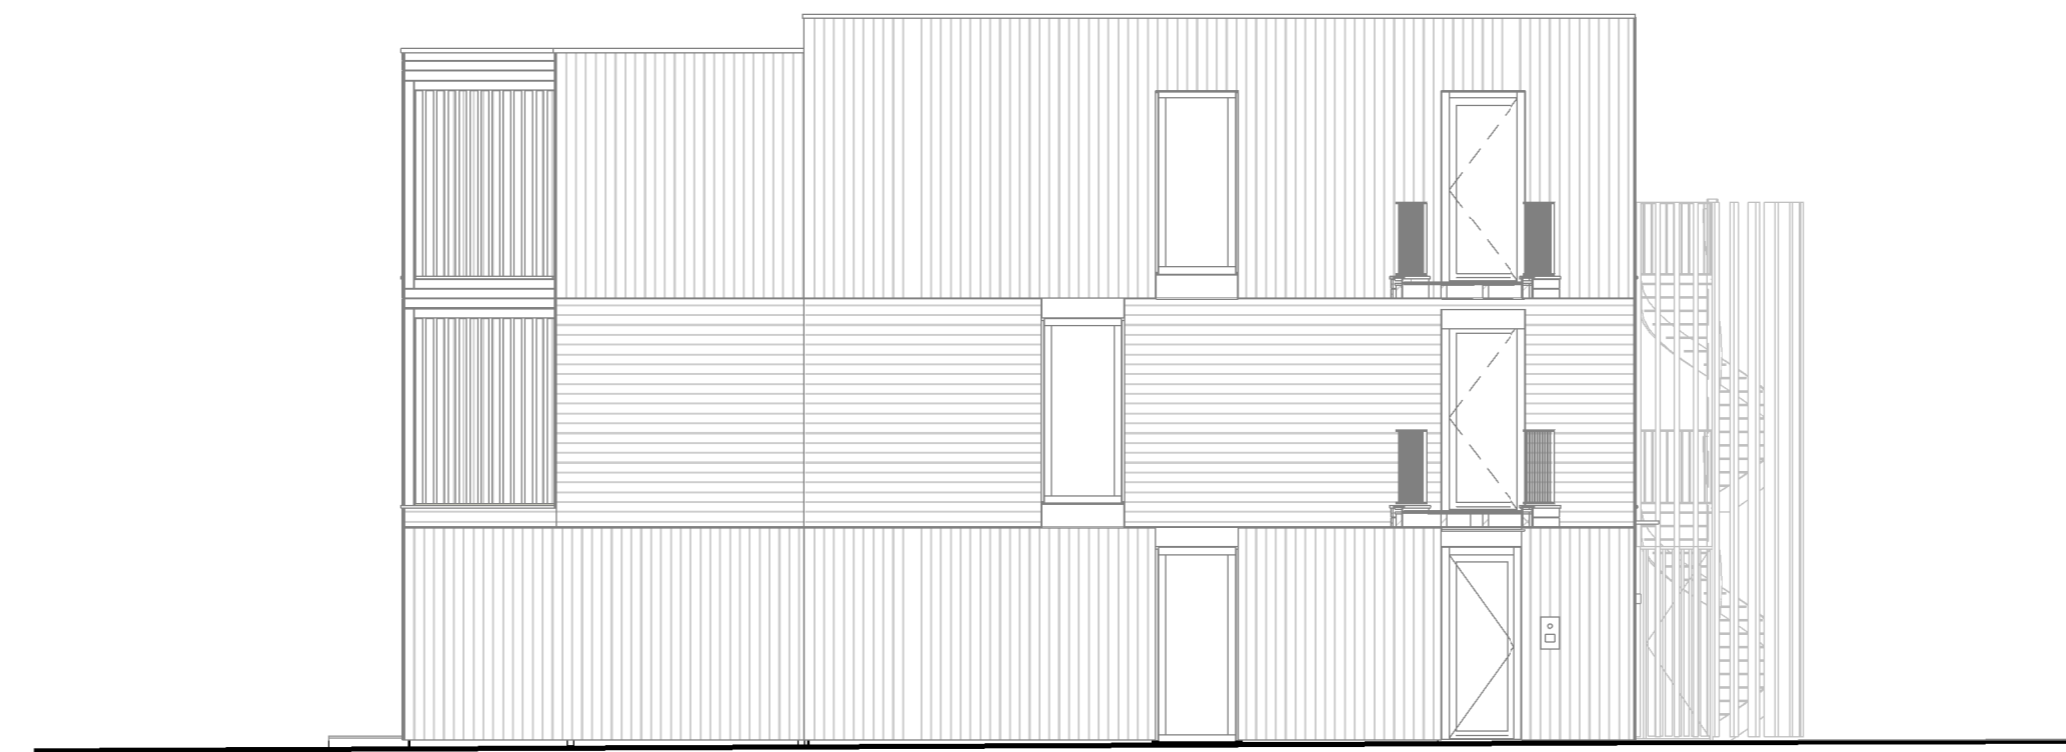

linker kopgevel - trappenhuis en bergingen



begane grond - Zandheugel 23-24

type B3
bwnr. Z24

type B1
bwnr. Z23

Renvooi Bouwkundig en Ventilatie

- gevelbekleding
- gevelbekleding
- ▨ prefab geïsoleerde HSB-wand
- ▨ prefab geïsoleerde HSB-wand
- ▨ prefab ongeïsoleerde HSB-wand
- ▨ lichte scheidingwand
- ▨ constructieve scheidingwand
- ▨ groendak
- ▨ verlaagd plafond
- ▨ ruimte voorzien van vloerverwarming
- ▨ afvoerpunt plafond mechanische ventilatie
- ▨ afvoerpunt wand mechanische ventilatie
- ▨ inroerpunt wand mechanische ventilatie

Renvooi Elektra

- rookmelder
- aansluitpunt bedraad
- aansluitpunt data
- ⊗ platfond lichtpunt
- ⊗ waterdicht platfond lichtpunt
- ⊗ waterdicht wand lichtpunt
- ⊗ bel
- ⊗ bedrukker
- ⊗ wandcontactdoos, perilex
- ⊗ wandcontactdoos, enkel
- ⊗ wandcontactdoos, dubbel
- ⊗ schakelaar
- ⊗ wisselschakelaar
- ⊗ verdeelring
- ⊗ videofone
- ⊗ bewegingsensor



Zandheugel 23-30

01	05-08-2021	Aanvraag omzet
02	04-06-2021	Wijziging omzet
Wijziging br.	Wijziging datum	Wijziging omschrijving

MIX
ARCHITECTUUR
Agoststraat 24
6813 BS
Eindhoven
Tel: 0118-648950
www.MIX-architectuur.nl

realisatie: Groenvast Arnhem B.V.
Velperplein 12-23
6811 AG Arnhem

project: Silvius
Rivierduinen - appartementen

onderwerp: Verkooptekeningen
Begane grond - Zandheugel 23-24