





voorgevel - Zandheugel 31-33

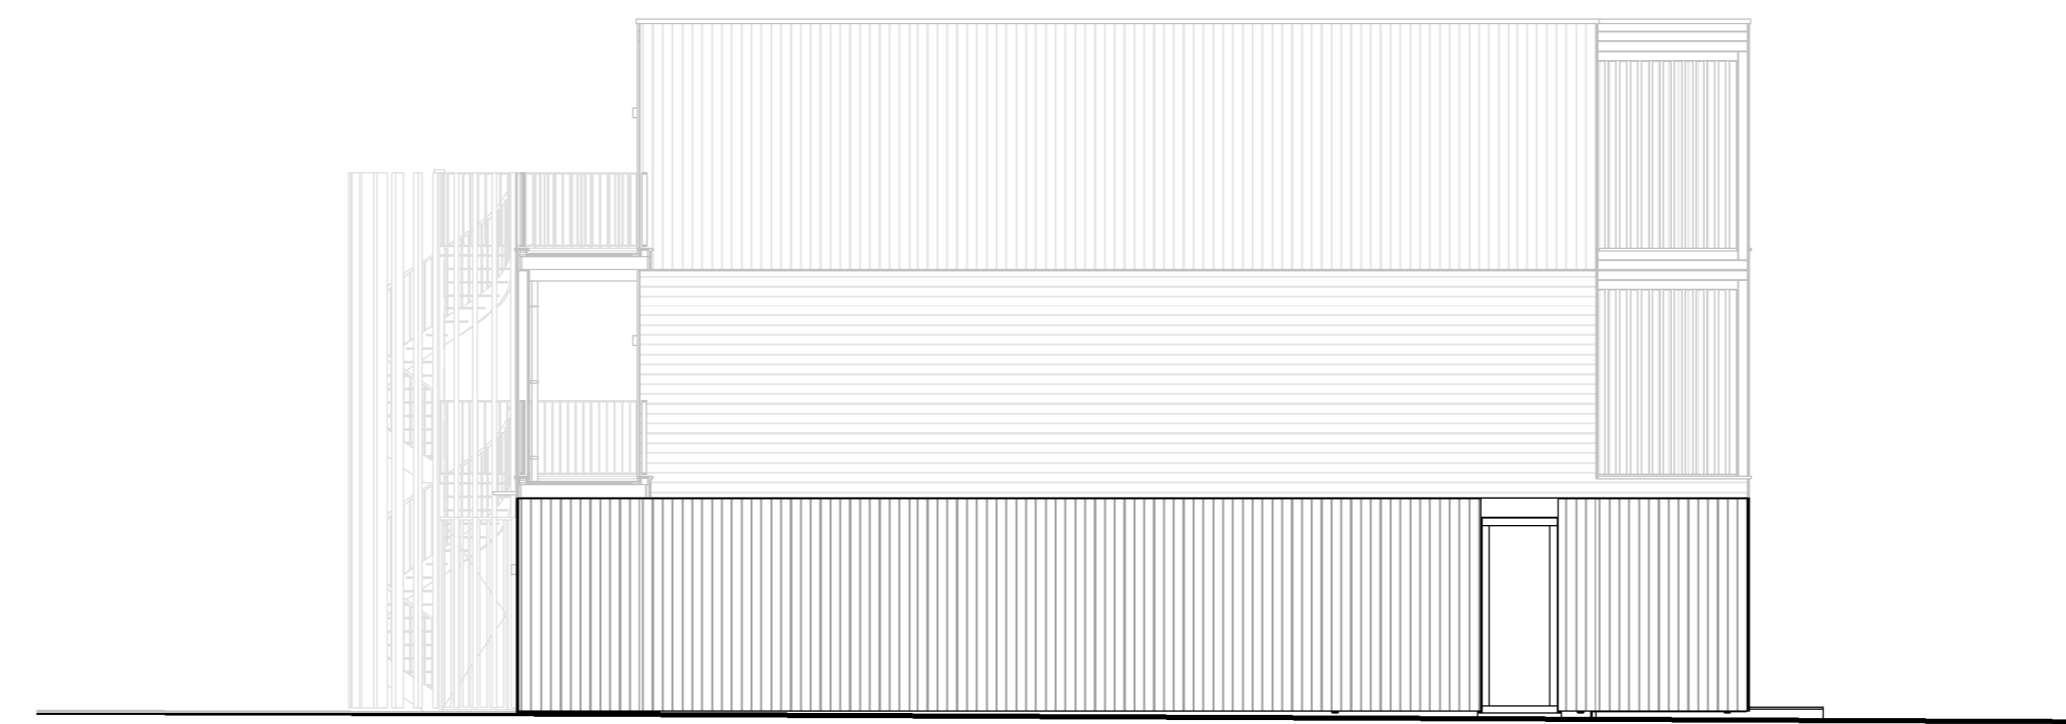


rechter zijgevel - Zandheugel 31



A-A - Zandheugel 31-33

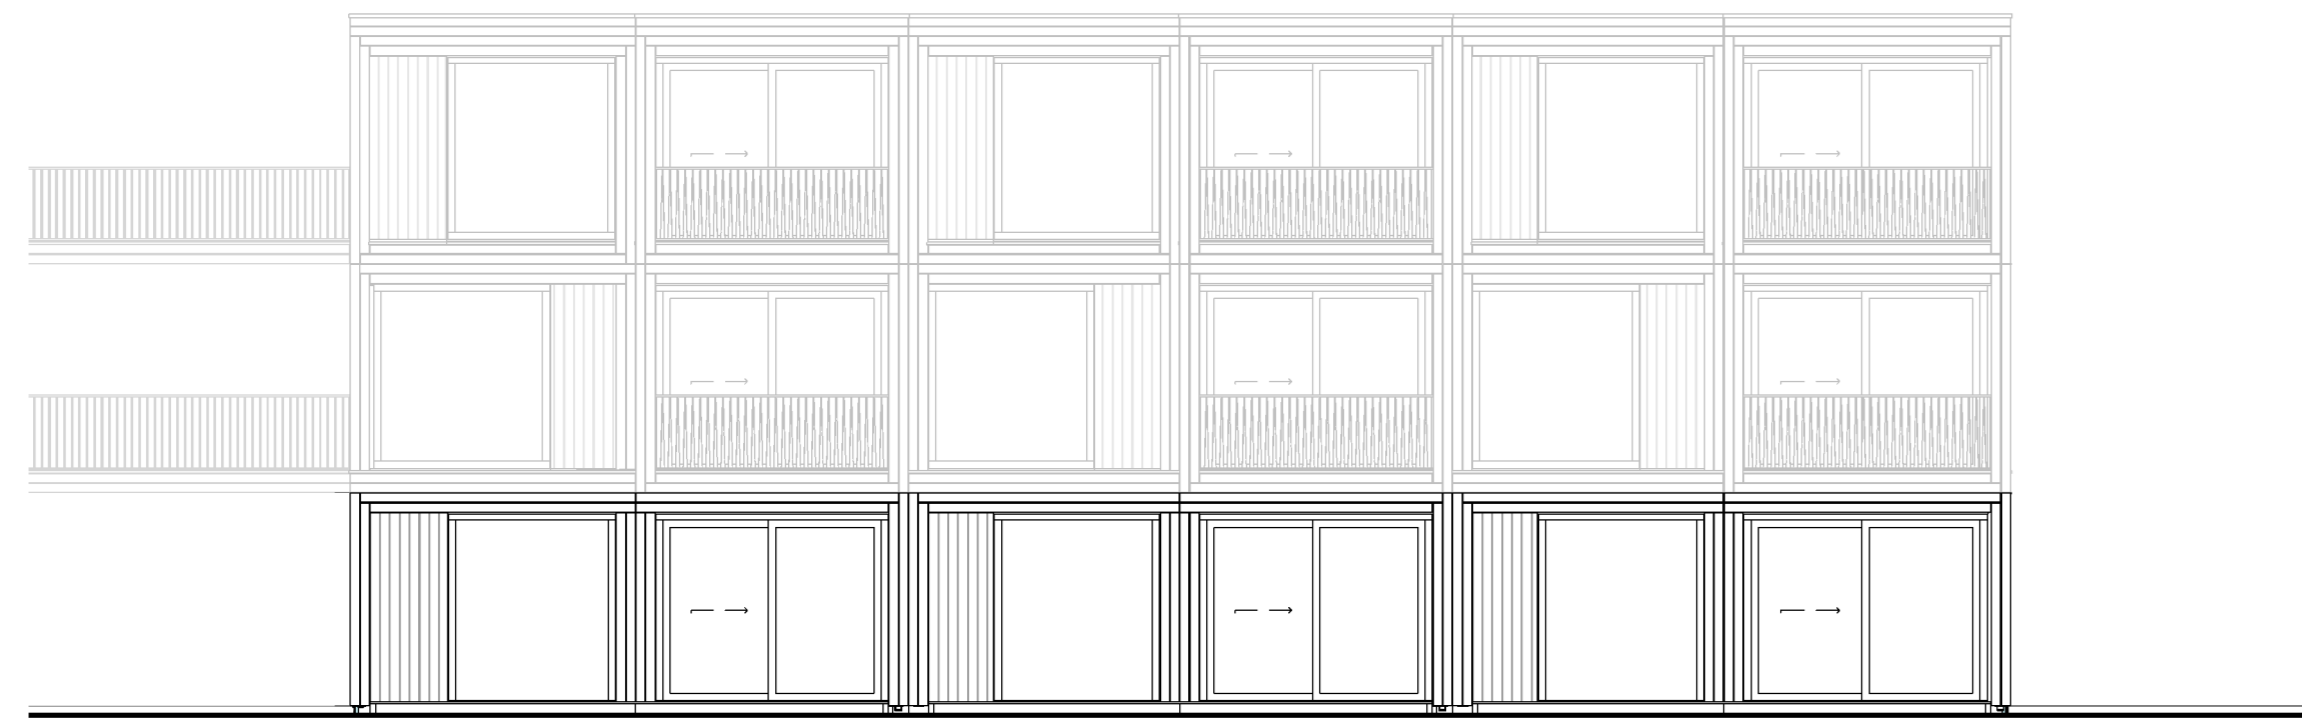


achtergevel - Zandheugel 31-33

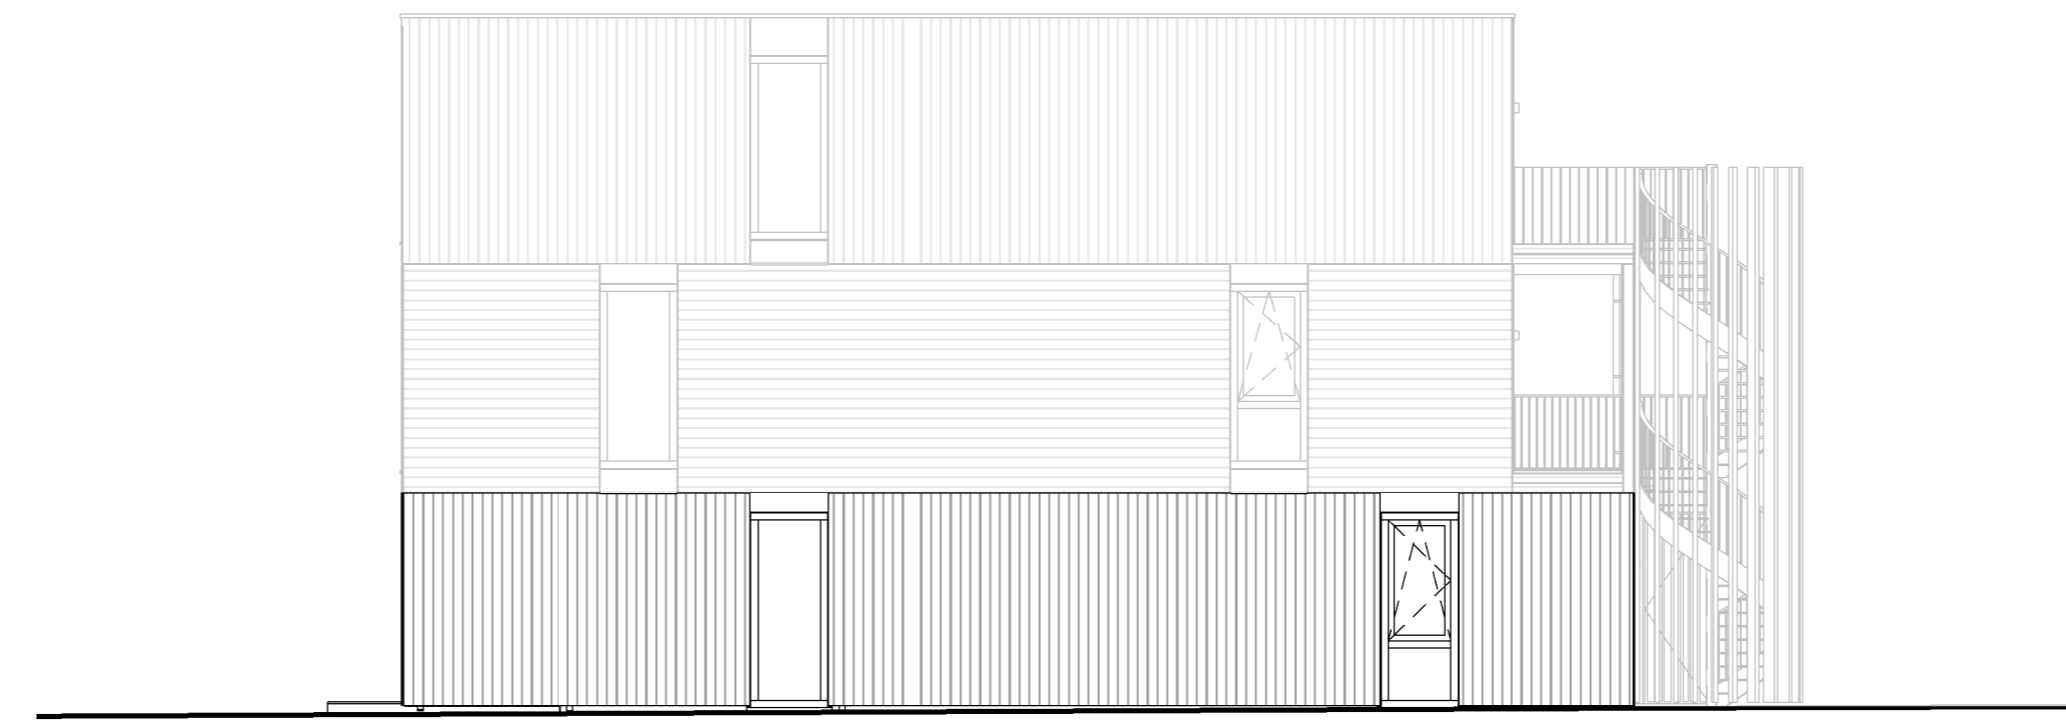

linker kopgevel - Zandheugel 33



begane grond - bergingen Zandheugel 31-33

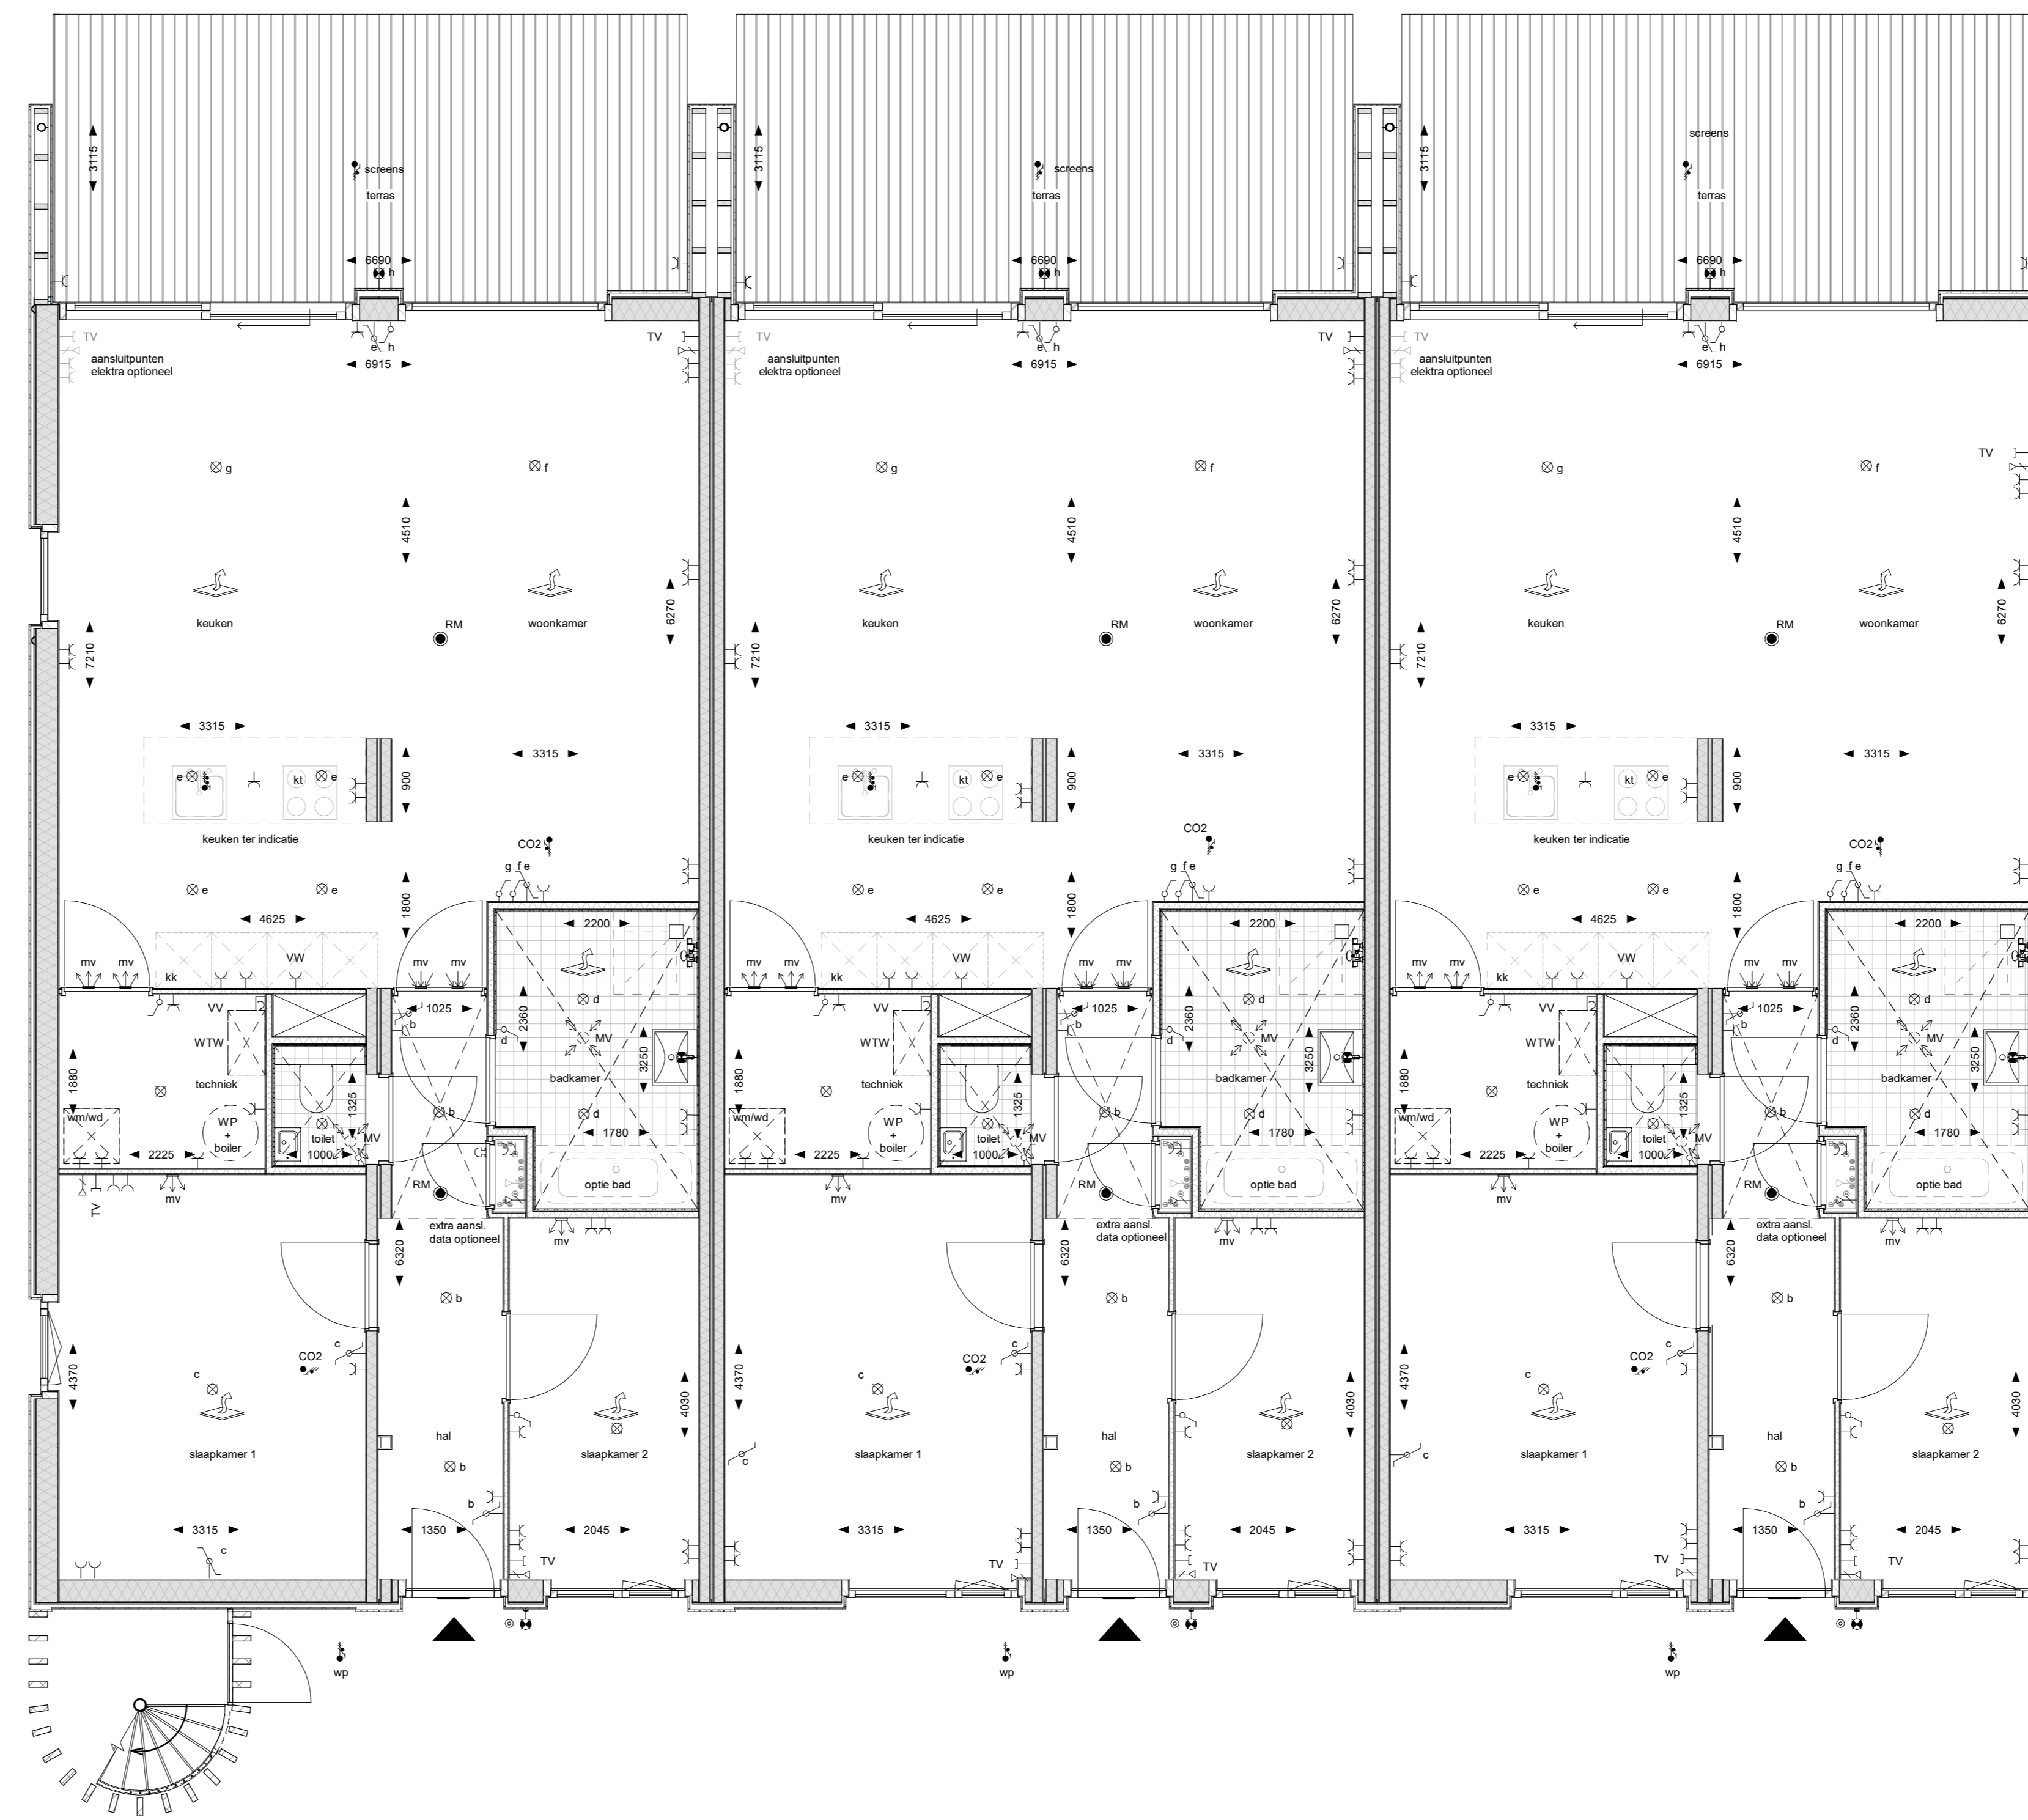

begane grond - Zandheugel 31-33

**Renvooi Bouwkundig en Ventilatie**

- gevelbekleding
- gevelbekleding
- prefab geïsoleerde HSB-wand
- prefab geïsoleerde HSB-wand
- prefab ongeïsoleerde HSB-wand
- lichte scheidingwand
- constructieve scheidingwand
- groendak
- verlaagd plafond
- ruimte voorzien van vloerverwarming
- afvoerpunt plafond mechanische ventilatie
- afvoerpunt wand mechanische ventilatie
- invoerpunt wand mechanische ventilatie

**Renvooi Elektra**

- rookmelder
- aansluitpunt bedraad
- aansluitpunt data
- waterdicht plafond lichtpunt
- waterdicht wand lichtpunt
- bel
- bedrukker
- wandcontactdoos, perilex
- wandcontactdoos, enkel
- wandcontactdoos, dubbel
- schakelaar
- wisselschakelaar
- verdelingskast
- videofone
- bewegingsensor



Zandheugel 31-33

01	05-08-2021	Amplificatie studie
02	04-06-2021	Wijziging studie 25-05
Wijziging br.	Wijziging datum	Wijziging omschrijving

**MIX**  
**ARCHITECTUUR**  
 Argonnestraat 24  
 6811 AG Arnhem  
 T: 0181-649990  
 www.MIX-architectuur.nl

realisatie: Groenvast Arnhem B.V.  
 Velperplein 12-23  
 6811 AG Arnhem

project: Silvolds  
 Rivierduinen - appartementen

onderwerp: Verkooptekeningen  
 Begane grond - Zandheugel 31-33