





voorgevel - Zandheugel 34-36

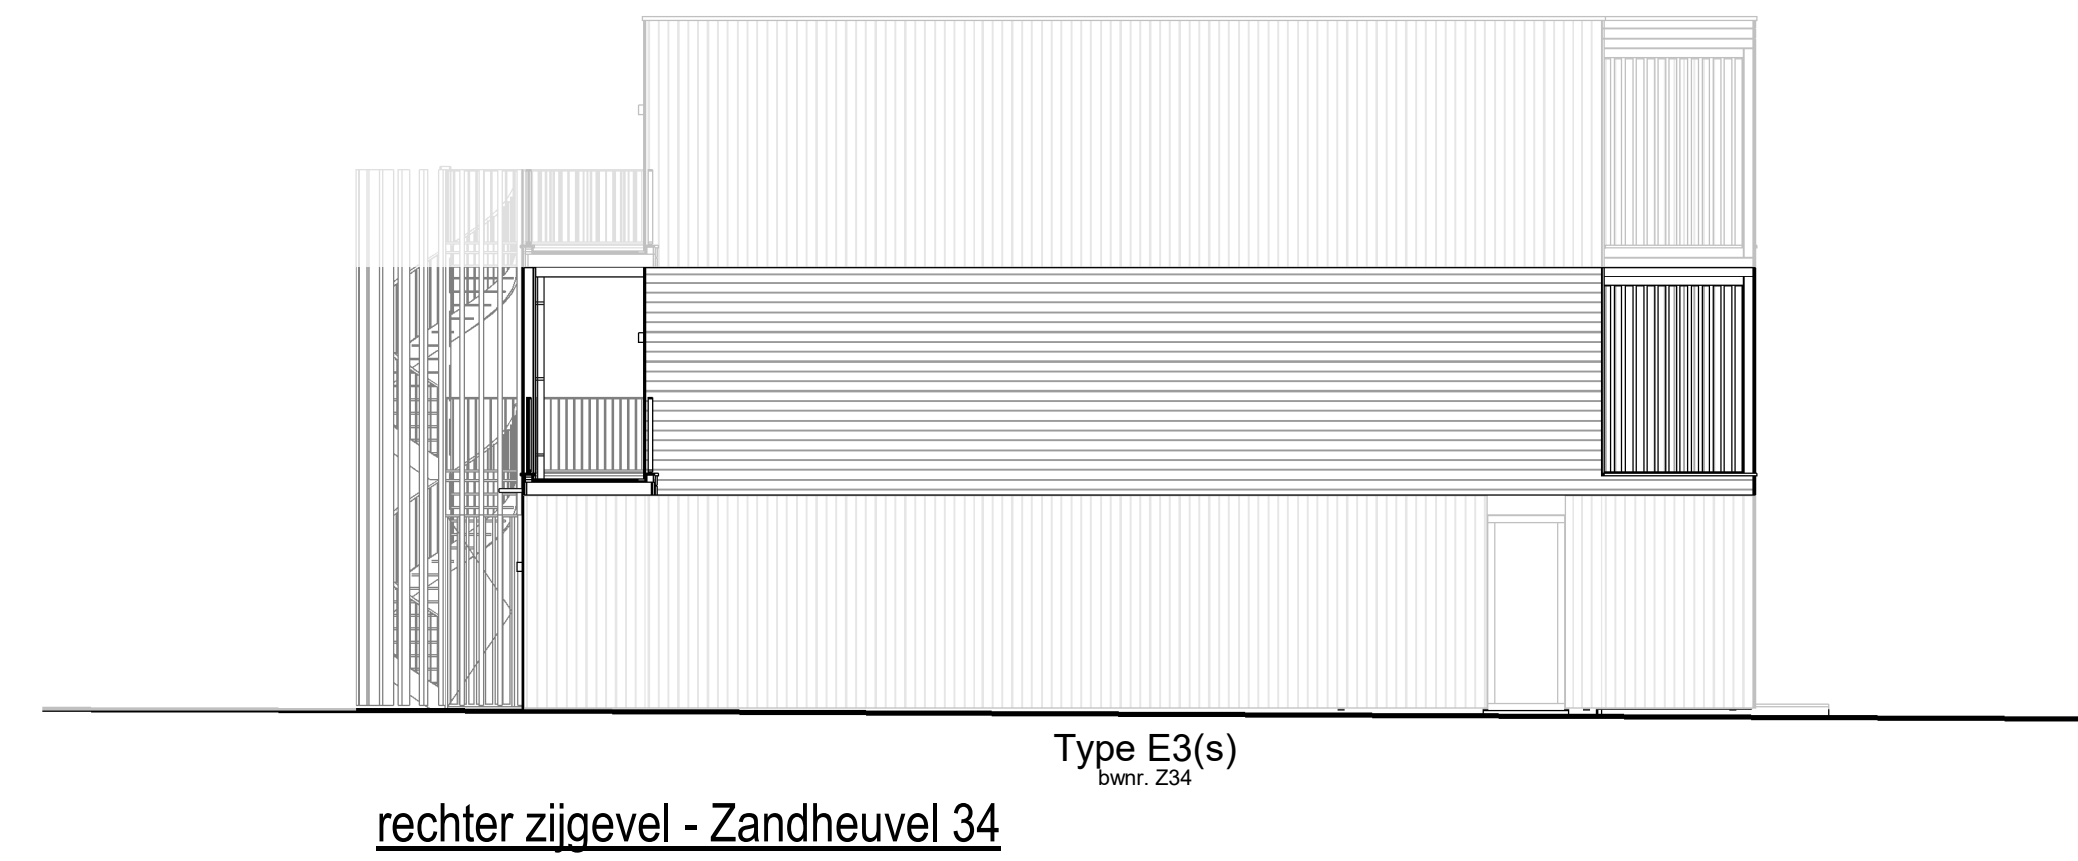


rechter zijgevel - Zandheugel 34

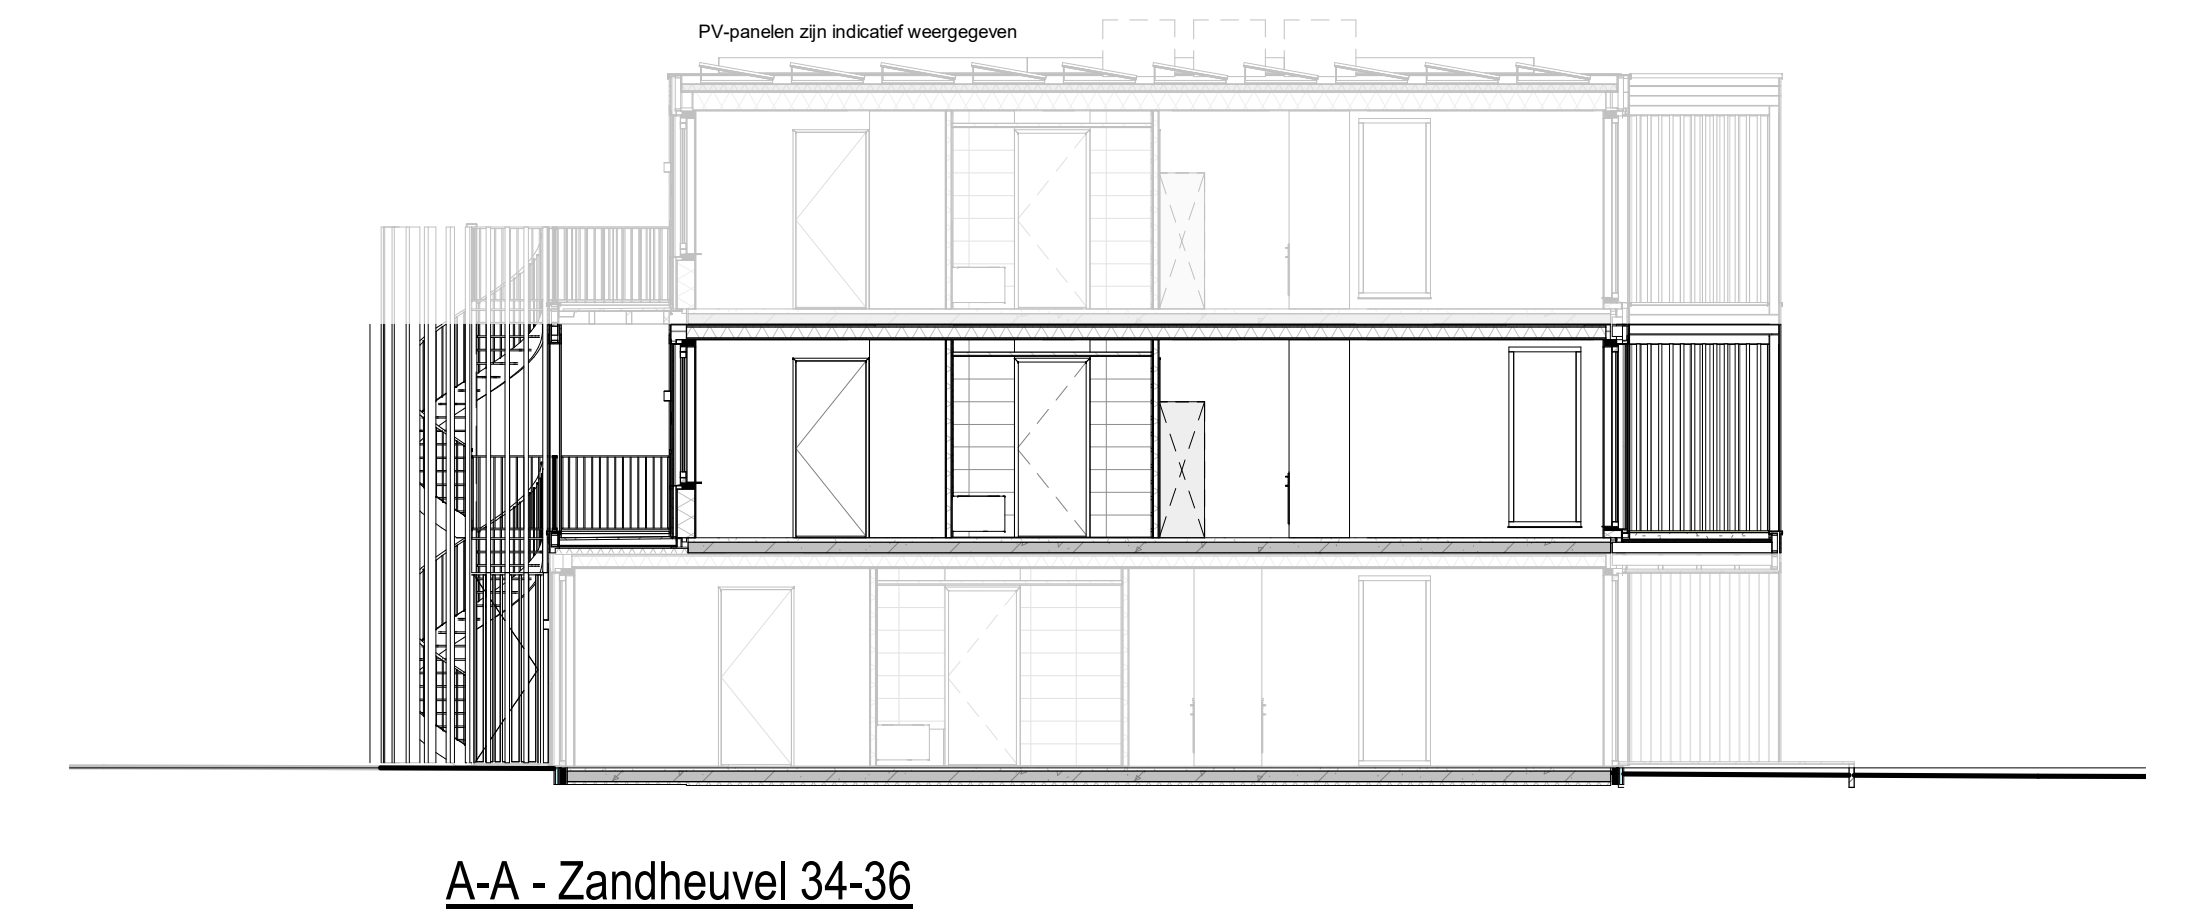

A-A - Zandheugel 34-36



achtergevel - Zandheugel 34-36

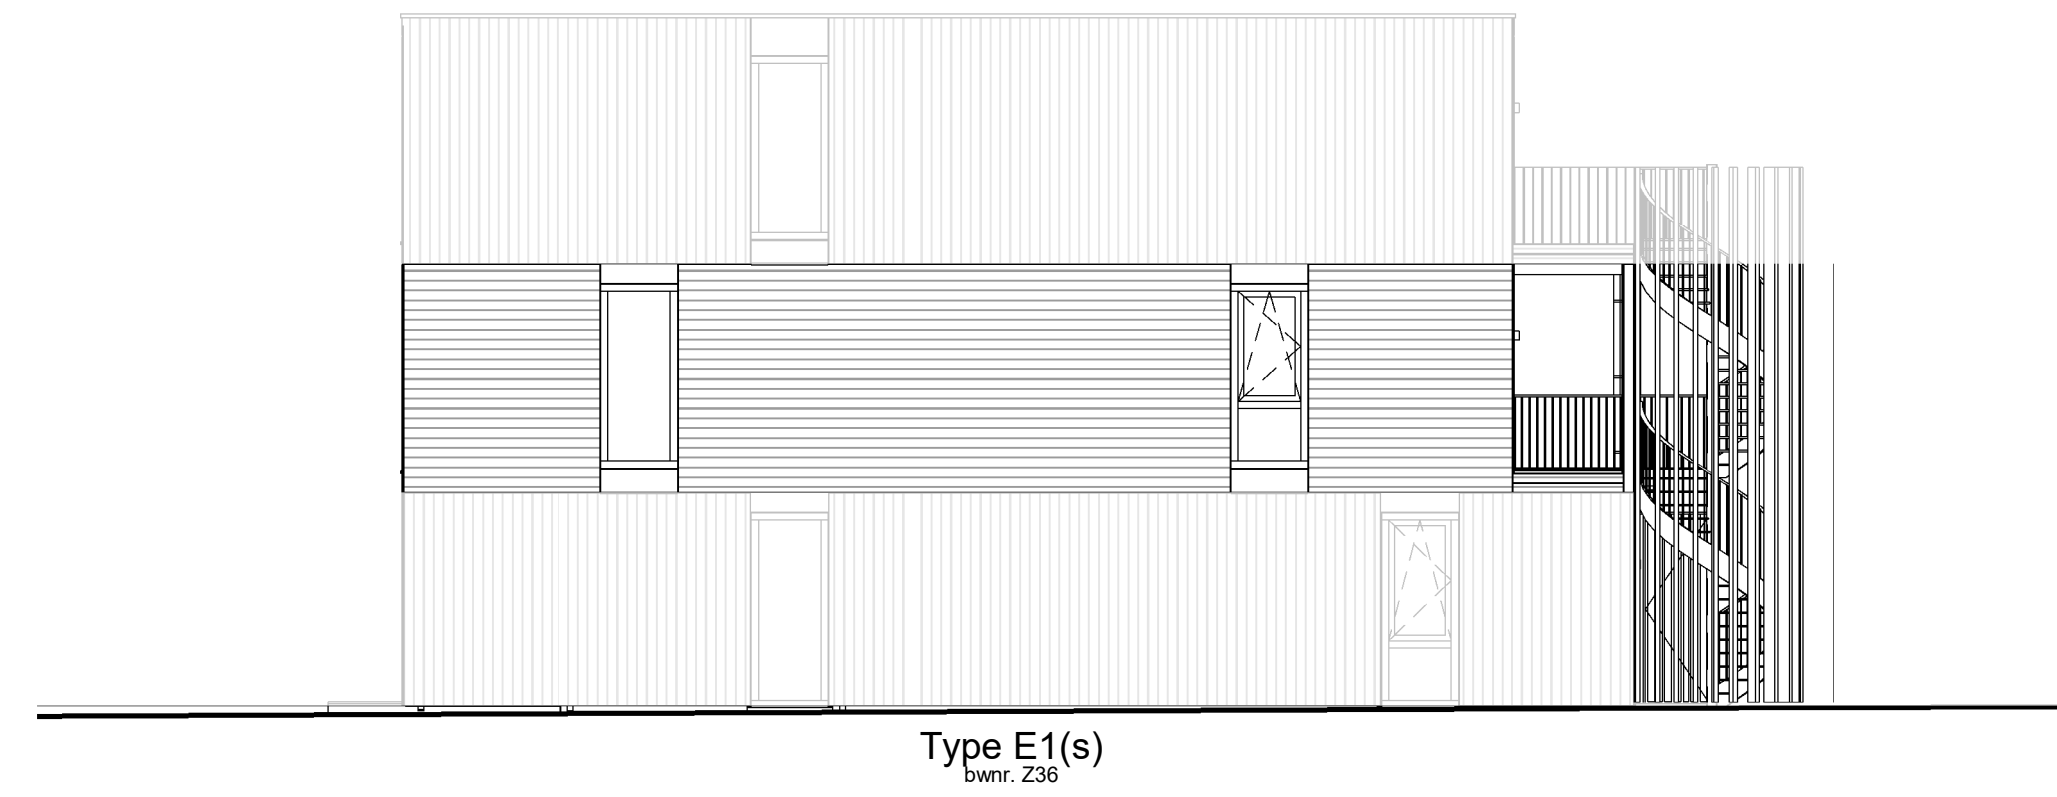

linker kopgevel - Zandheugel 36



begane grond - bergingen Zandheugel 34-36



eerste verdieping - Zandheugel 34-36

**Renvooi Bouwkundig en Ventilatie**

- gevelbekleding
- gevelbekleding
- prefab geïsoleerde HSB-wand
- prefab geïsoleerde HSB-wand
- prefab ongeïsoleerde HSB-wand
- lichte scheidingwand
- constructieve scheidingwand
- groendak
- verlaagd plafond
- ruimte voorzien van vloerverwarming
- afvoerpunt plafond mechanische ventilatie
- afvoerpunt wand mechanische ventilatie
- invoerpunt wand mechanische ventilatie

**Renvooi Elektra**

- rookmelder
- aansluitpunt bedraad
- aansluitpunt data
- plafond lichtpunt
- waterdicht plafond lichtpunt
- waterdicht wand lichtpunt
- bel
- bedrukker
- wandcontactdoos, perilex
- wandcontactdoos, enkel
- wandcontactdoos, dubbel
- schakelaar
- wisselschakelaar
- verdelingskast
- videofone
- bewegingsensor



Zandheugel 31-39

|               |                 |                        |
|---------------|-----------------|------------------------|
| 01            | 05-08-2021      | Aanvraag omzet         |
| 02            | 04-06-2021      | Wijziging omzet        |
| Wijziging br. | Wijziging datum | Wijziging omschrijving |

**MIX**  
ARCHITECTUUR  
Agoststraat 24  
1016 CA Amsterdam  
T: 020 661 8950  
www.MIX-architectuur.nl

realisatie: Groenvast Arnhem B.V.  
Velperplein 12-23  
6811 AG Arnhem

project: Silvolds  
Rivierduinen - appartementen

onderwerp: Verkooptekeningen  
Eerste verdieping - Zandheugel 34-36

|   |                         |                       |
|---|-------------------------|-----------------------|
| projectarchitect: R. Ubeis / G. Schampers | datum: 21-05-2021       | projectnummer: P00587 |
| projectleider: E. Oosterbeek              | gewijzigd: D 05-08-2021 | schaal: 1:100 / 1:50  |
| modelleur: C. de Hoop                     | formaat: A0             | bladnummer: B9151     |