






voorgevel - Zandheugel 37-39

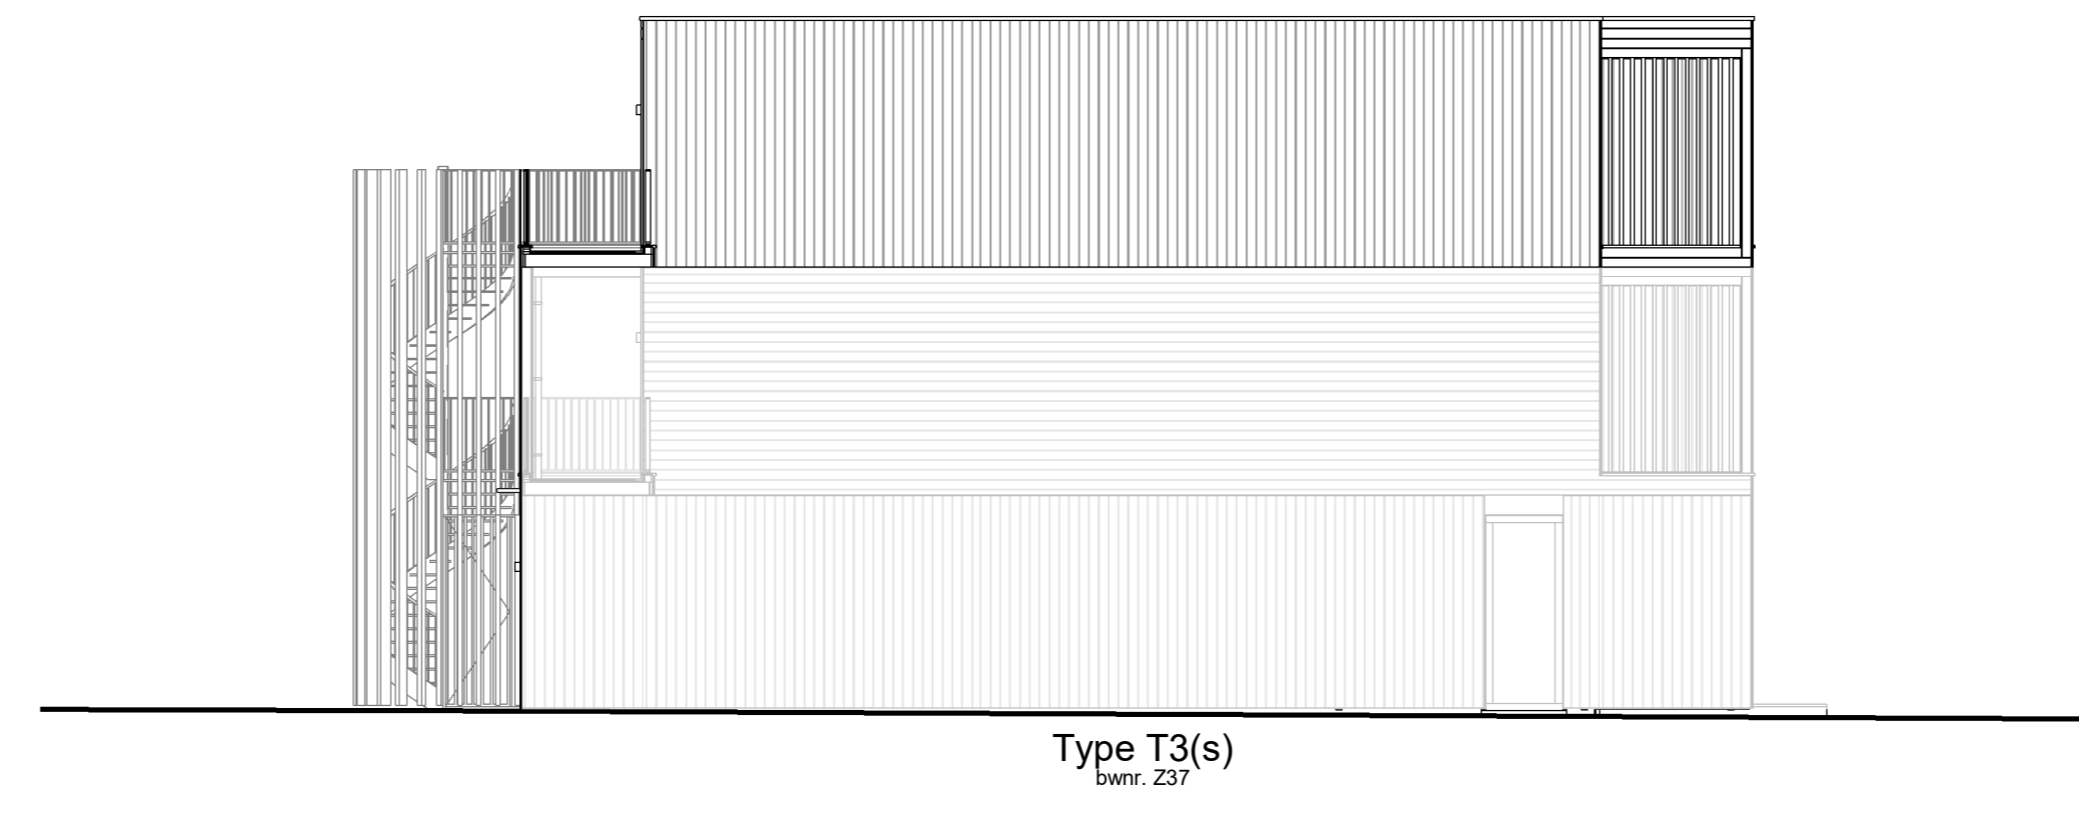


rechter zijgevel - Zandheugel 37
1:100

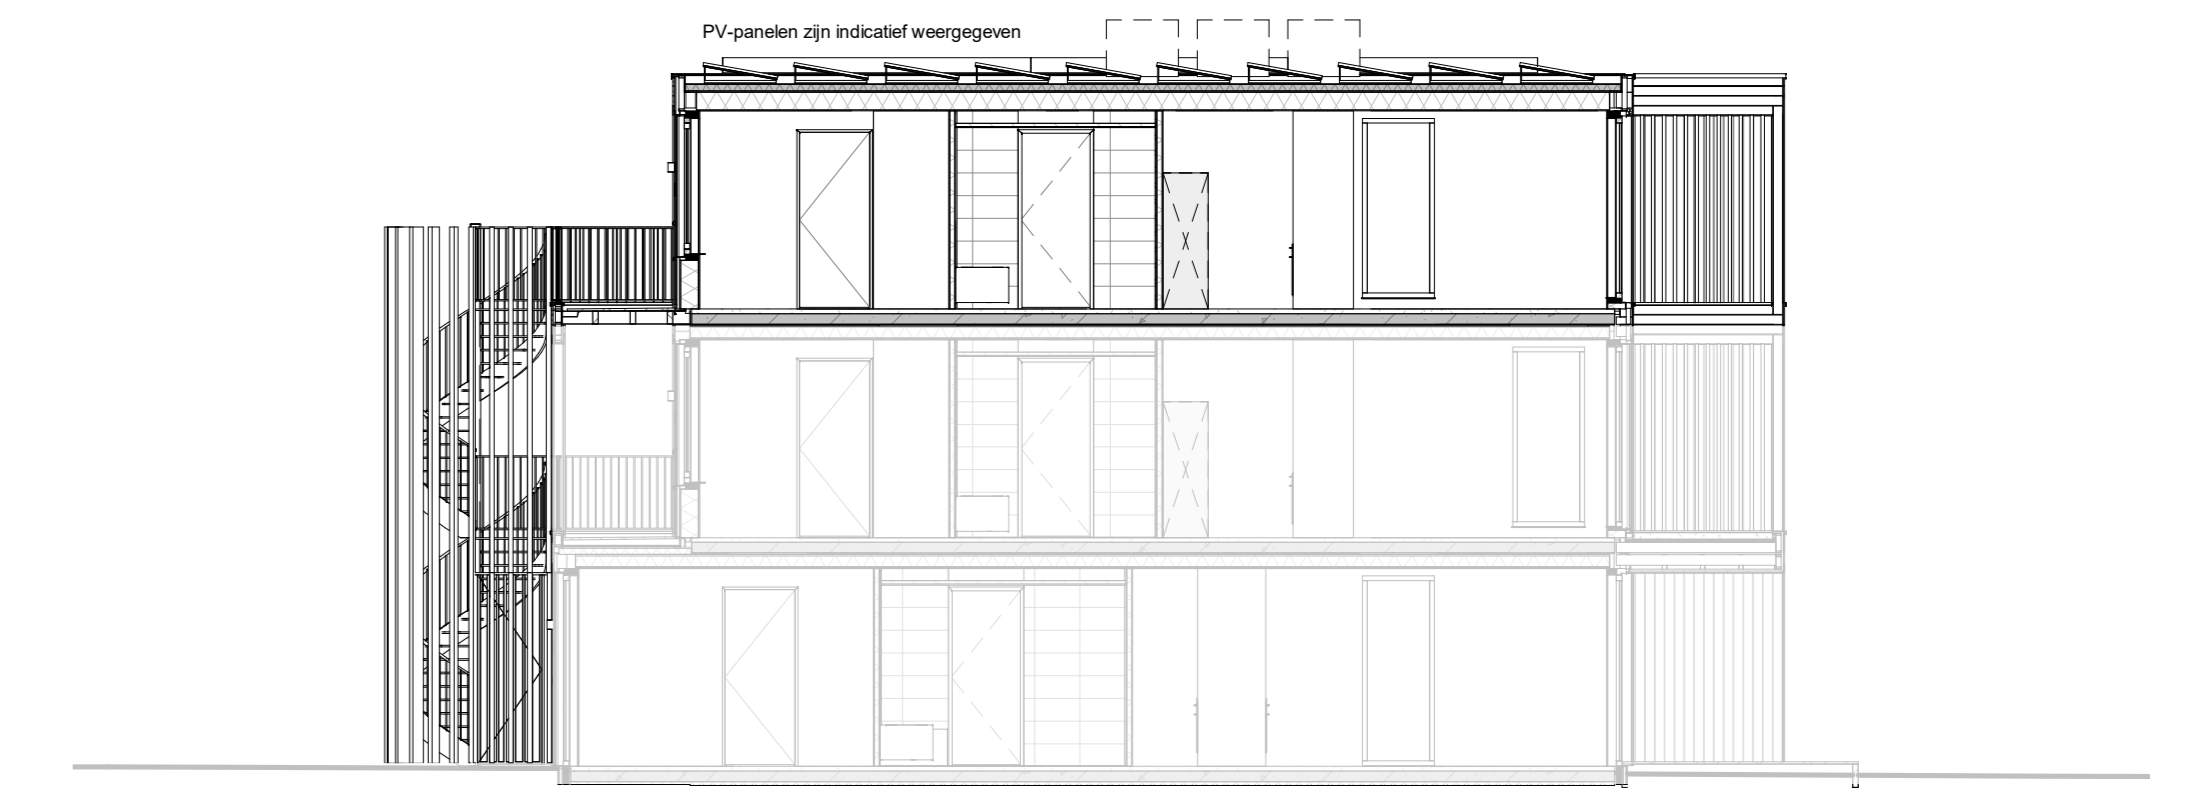

A-A - Zandheugel 37-39

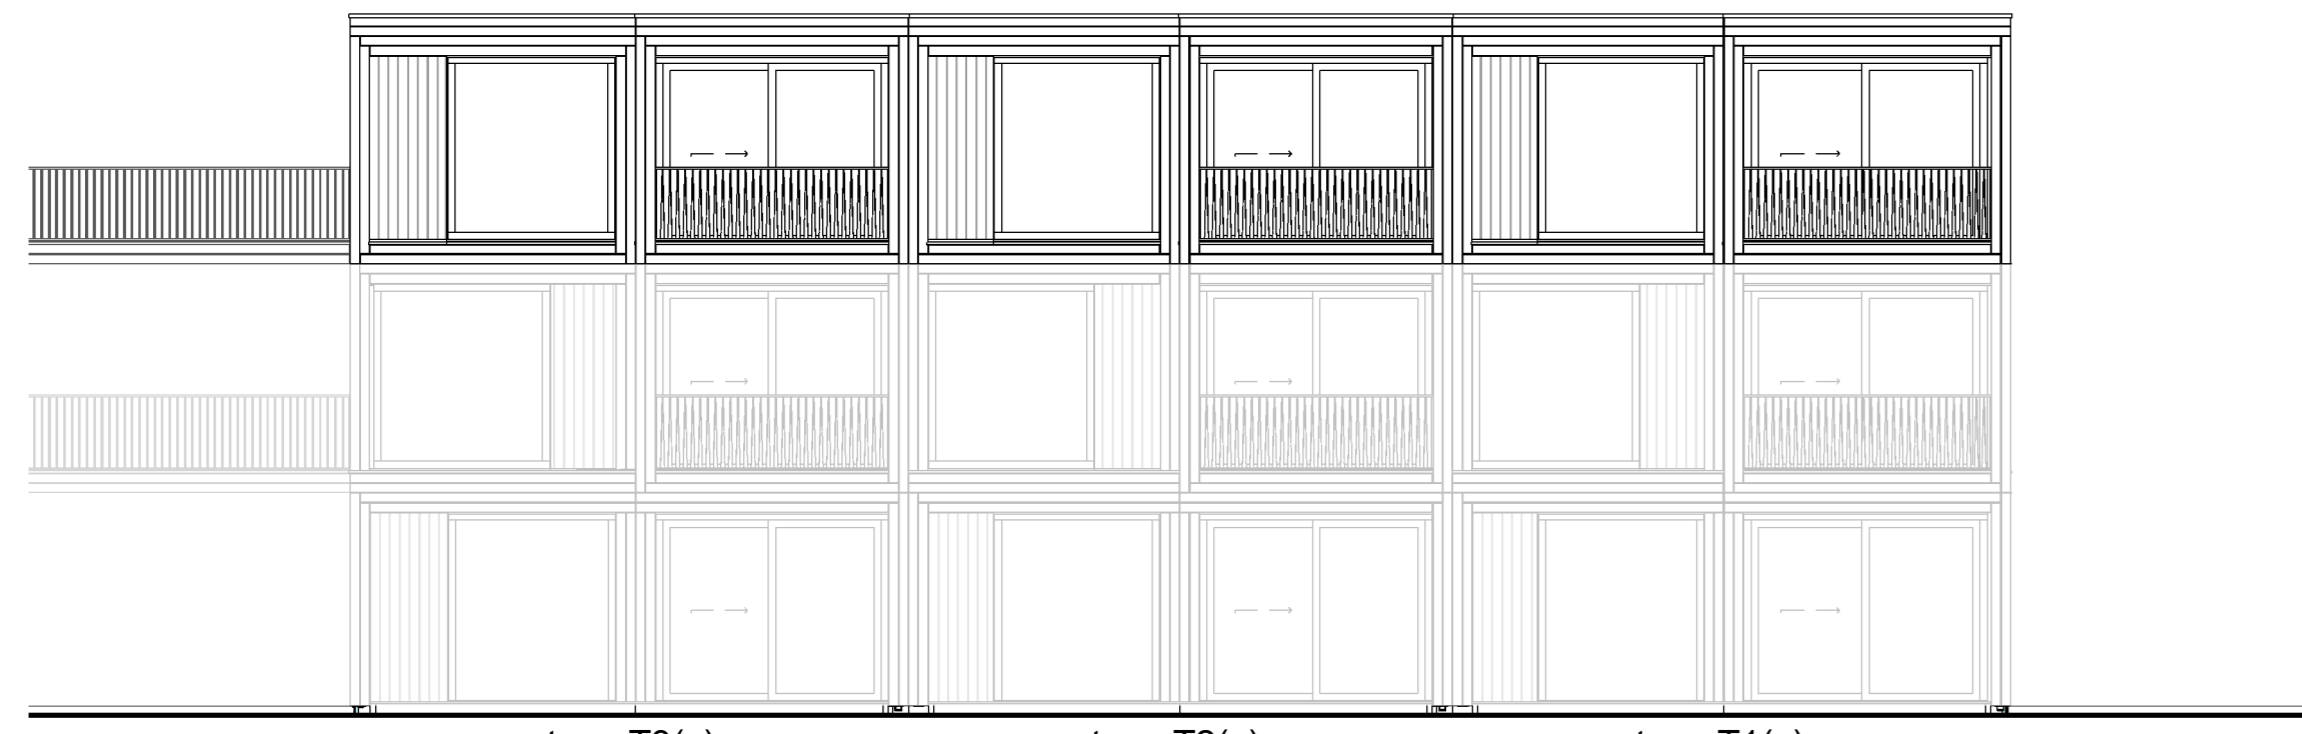

achtergevel - Zandheugel 37-39

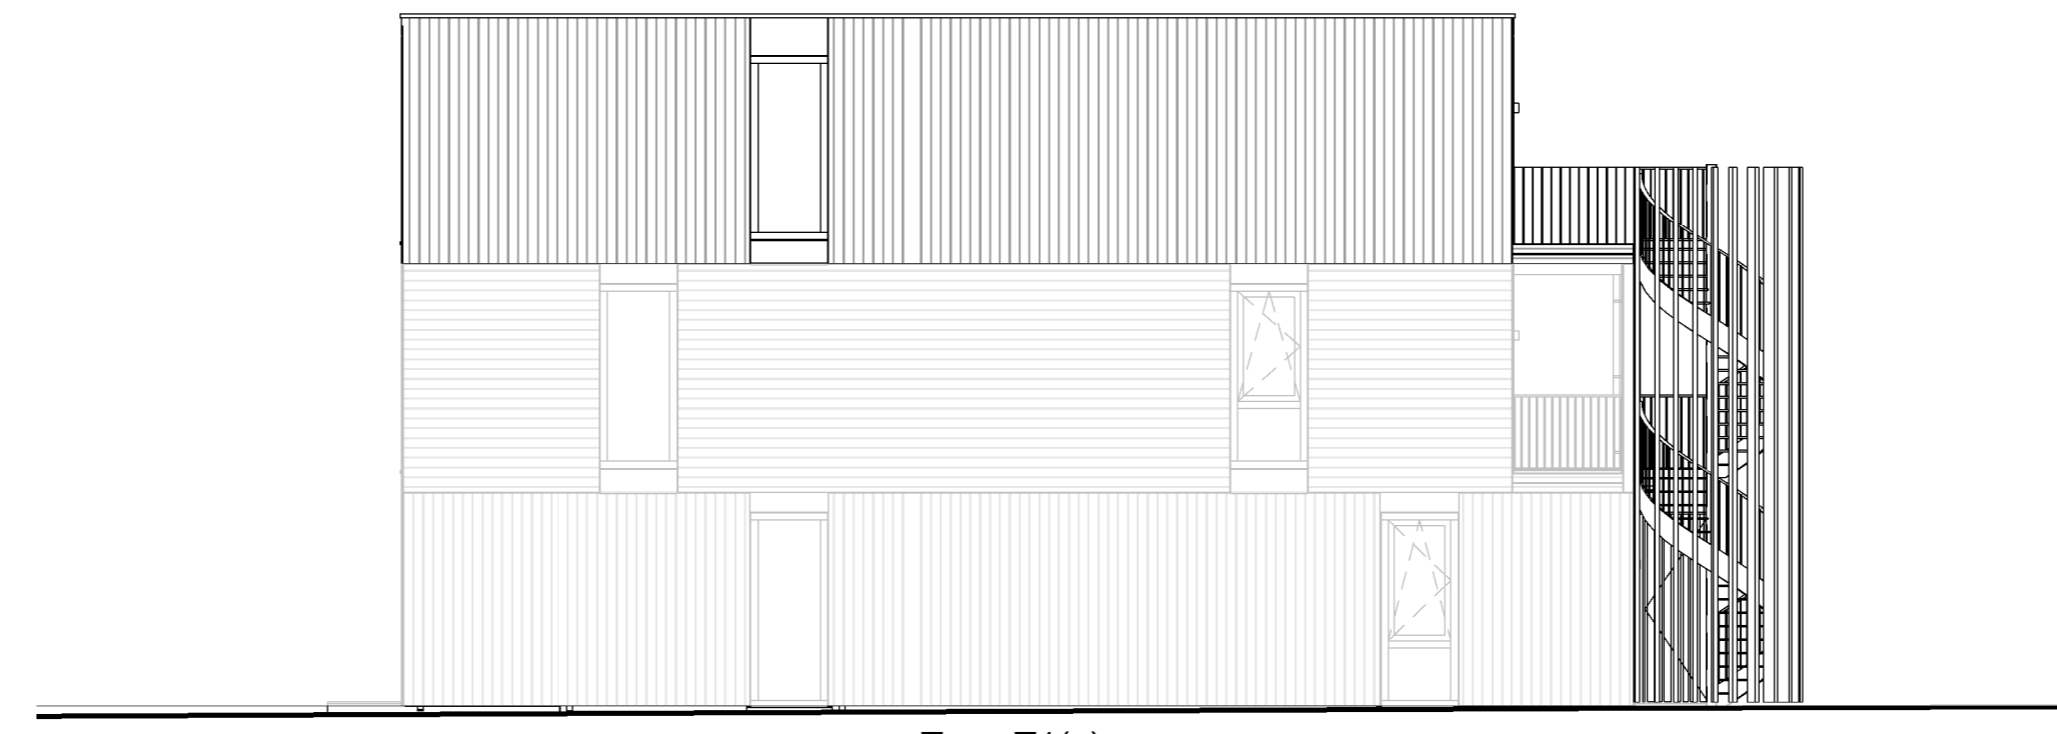

linker kopgevel - Zandheugel 39



begane grond - bergingen Zandheugel 37-39



tweede verdieping - Zandheugel 37-39

Renvooi Bouwkundig en Ventilatie

- gevelbekleding
- gevelbekleding
- prefab geïsoleerde HSB-wand
- prefab geïsoleerde HSB-wand
- prefab ongeïsoleerde HSB-wand
- lichte scheidingwand
- constructieve scheidingwand
- groendak
- verlaagd plafond
- ruimte voorzien van vloerverwarming
- afvoerpunt plafond mechanische ventilatie
- afvoerpunt wand mechanische ventilatie
- inroerpunt wand mechanische ventilatie

Renvooi Elektra

- rookmelder
- aansluitpunt bedraad
- aansluitpunt data
- platfond lichtpunt
- waterdicht plafond lichtpunt
- waterdicht wand lichtpunt
- bel
- beeldluiker
- wandcontactdoos, perilex
- wandcontactdoos, enkel
- wandcontactdoos, dubbel
- schakelaar
- wisselschakelaar
- verdeelkast
- videofone
- bewegingssensor



Zandheugel 31-39

01	05-08-2021	Aanpakking eisen
02	04-06-2021	Wijzigingen 25-05
Wijziging br.	Wijziging datum	Wijziging omschrijving

MIX
ARCHITECTUUR
Agnestrad 24
1015
Eindhoven
0118-648950
www.MIX-architectuur.nl

realisatie: Groenvast Arnhem B.V.
Velperplein 12-23
6811 AG Arnhem

project: Silvolds
Rivierduinen - appartementen

onderwerp: Verkooptekeningen
Tweede verdieping - Zandheugel 37-39