



voorgevel - Zandheugel 12-14  
type B1(s) bwnr. Z14  
type B2(s) bwnr. Z13  
type B3(s) bwnr. Z12

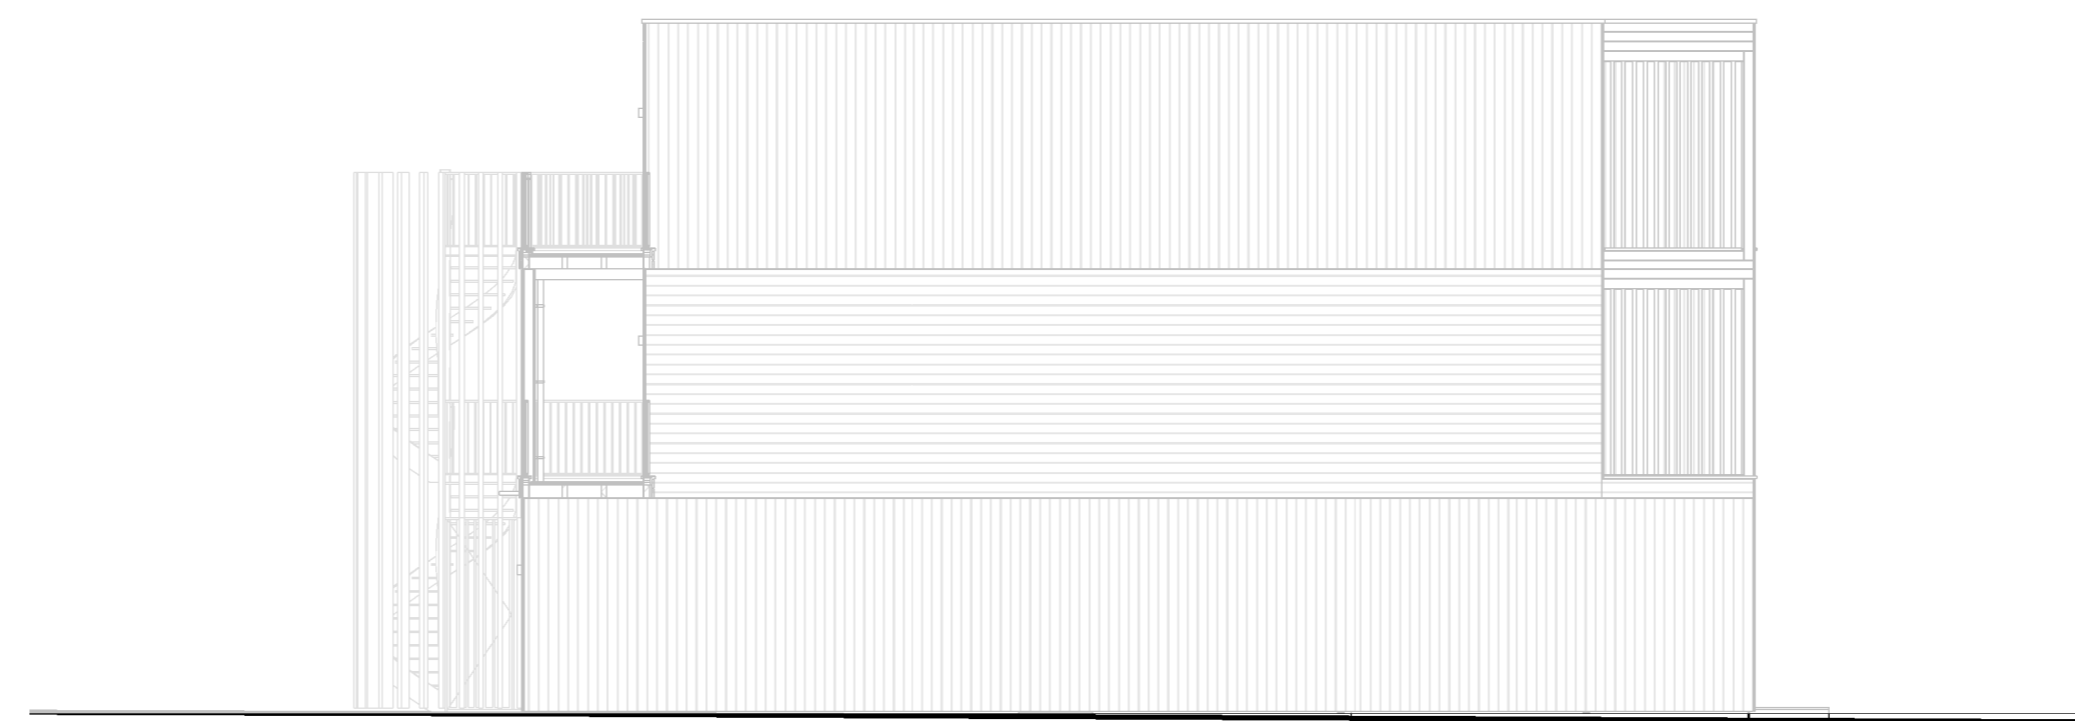


rechter zijgevel - bergingen



A-A - Zandheugel 12-14

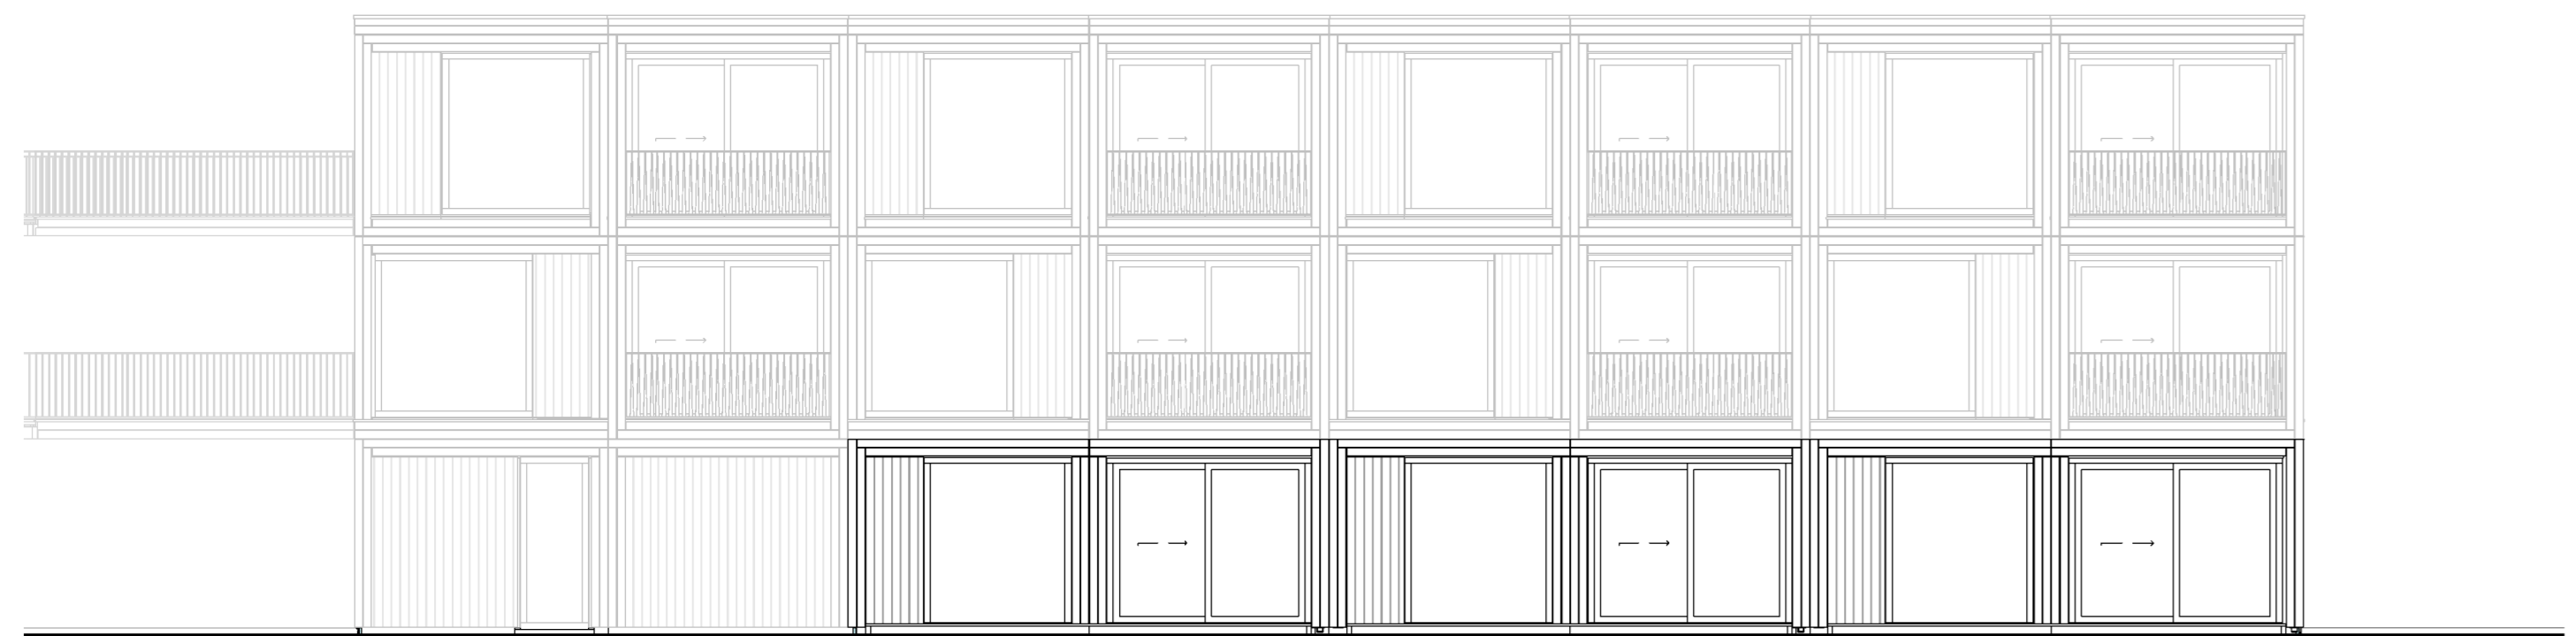

achtergevel - Zandheugel 12-14  
type B3(s) bwnr. Z12  
type B2(s) bwnr. Z13  
type B1(s) bwnr. Z14

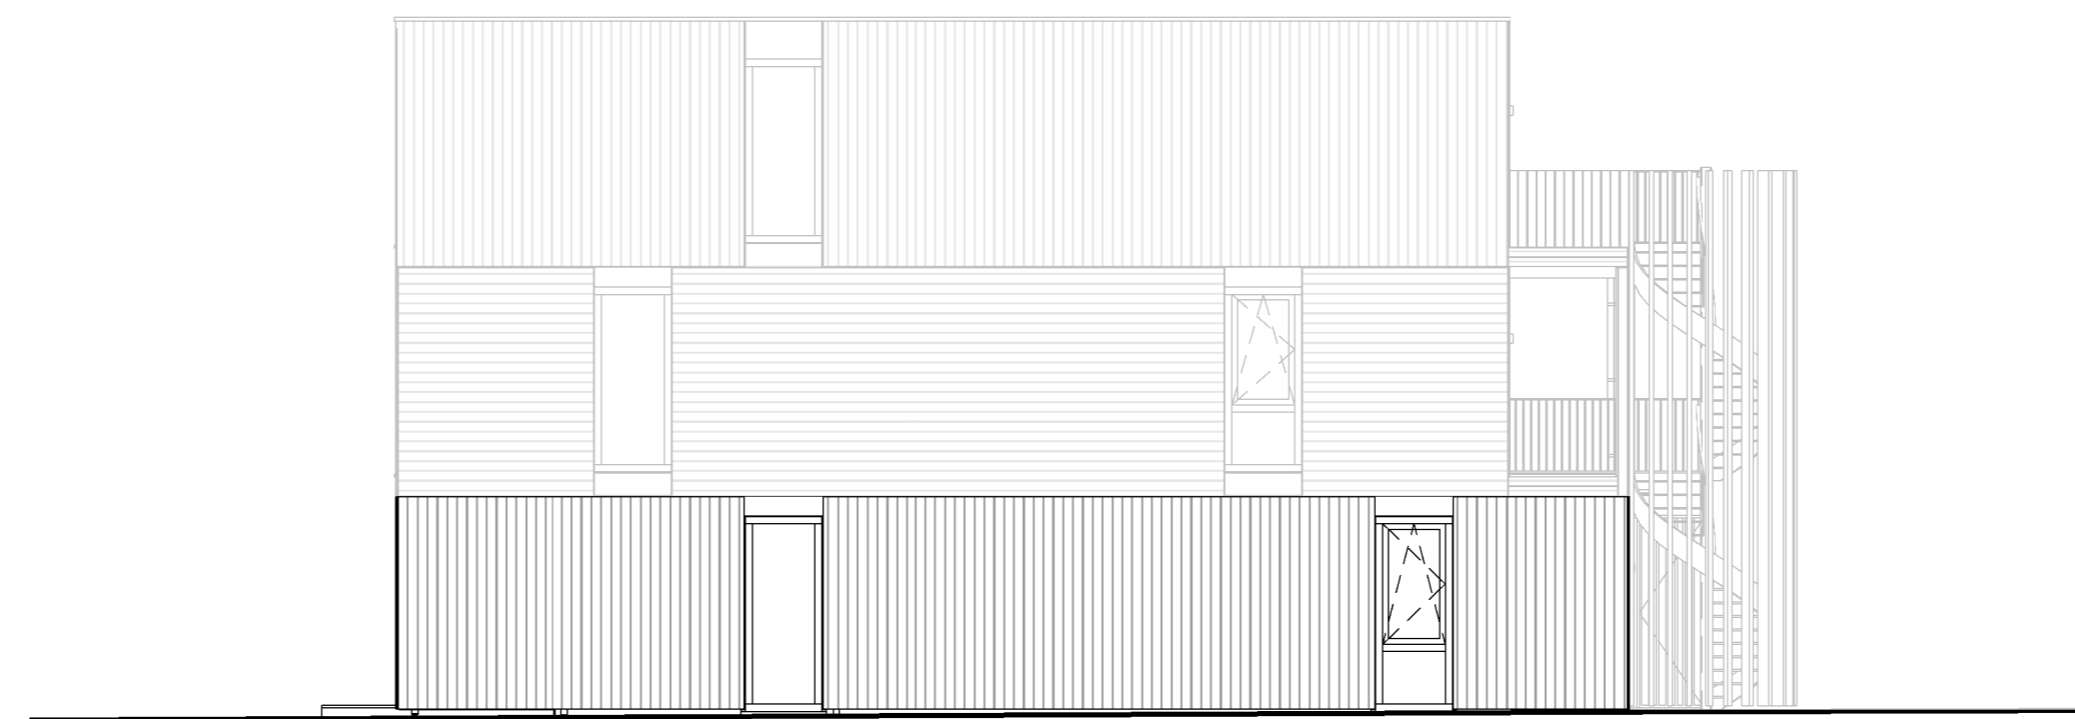


linker kopgevel - Zandheugel 14  
type B1(s) bwnr. Z14



type B1(s) bwnr. Z14  
type B2(s) bwnr. Z13  
type B3(s) bwnr. Z12

begane grond - Zandheugel 12-14

- Renvooi Bouwkundig en Ventilatie**
- gevelbekleding
  - prefab geïsoleerde HSB-wand
  - prefab ongeïsoleerde HSB-wand
  - lichte scheidingwand
  - structurele scheidingwand
  - groendak
  - verlaagd plafond
  - ruimte voorzien van vloerverwarming
  - afvoerpunt plafond mechanische ventilatie
  - afvoerpunt wand mechanische ventilatie
  - invoerpunt wand mechanische ventilatie
- Renvooi Elektra**
- rookmelder
  - aansluitpunt bedraad
  - aansluitpunt data
  - plafond lichtpunt
  - waterdicht plafond lichtpunt
  - waterdicht wand lichtpunt
  - bel
  - deurbel
  - wandcontactdoos, enkel
  - wandcontactdoos, dubbel
  - schakelaar
  - wisselschakelaar
  - verdelingsinrichting
  - videofone
  - bewegingsensor

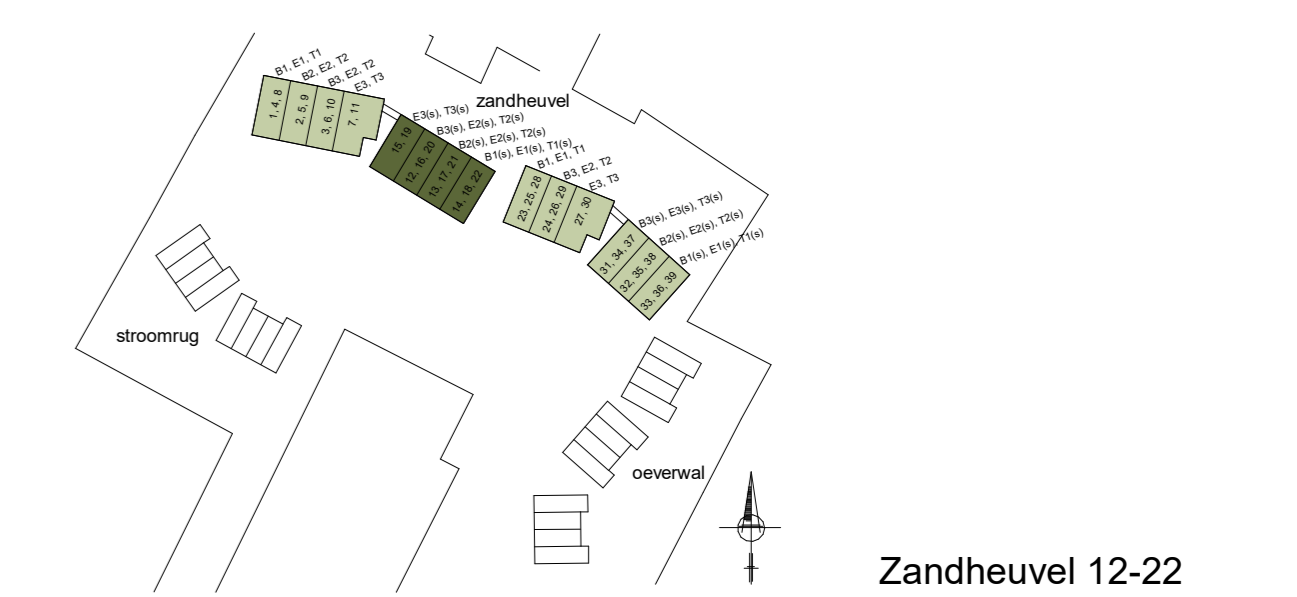

Zandheugel 12-22

Wijziging nr.	Wijziging datum	Wijziging omschrijving
B	04-06-2021	Wijziging omgevingsplan

**MIX**  
 ARCHITECTUUR  
 Agoststraat 24  
 6815 AB Arnhem  
 T: 0318-649900  
 www.MIX-architectuur.nl

realisatie: Groenvast Arnhem B.V.  
 Velperplein 12-23  
 6811 AG Arnhem  
 project: Silvold  
 Rivierduinen - appartementen  
 onderwerp: Verkooptekeningen  
 Begane grond - Zandheugel 12-14