




voorgevel - Zandheugel 12-14
type B1(s) bmr. Z14
type B2(s) bmr. Z13
type B3(s) bmr. Z12



rechter zijgevel - bergingen




A-A - Zandheugel 12-14

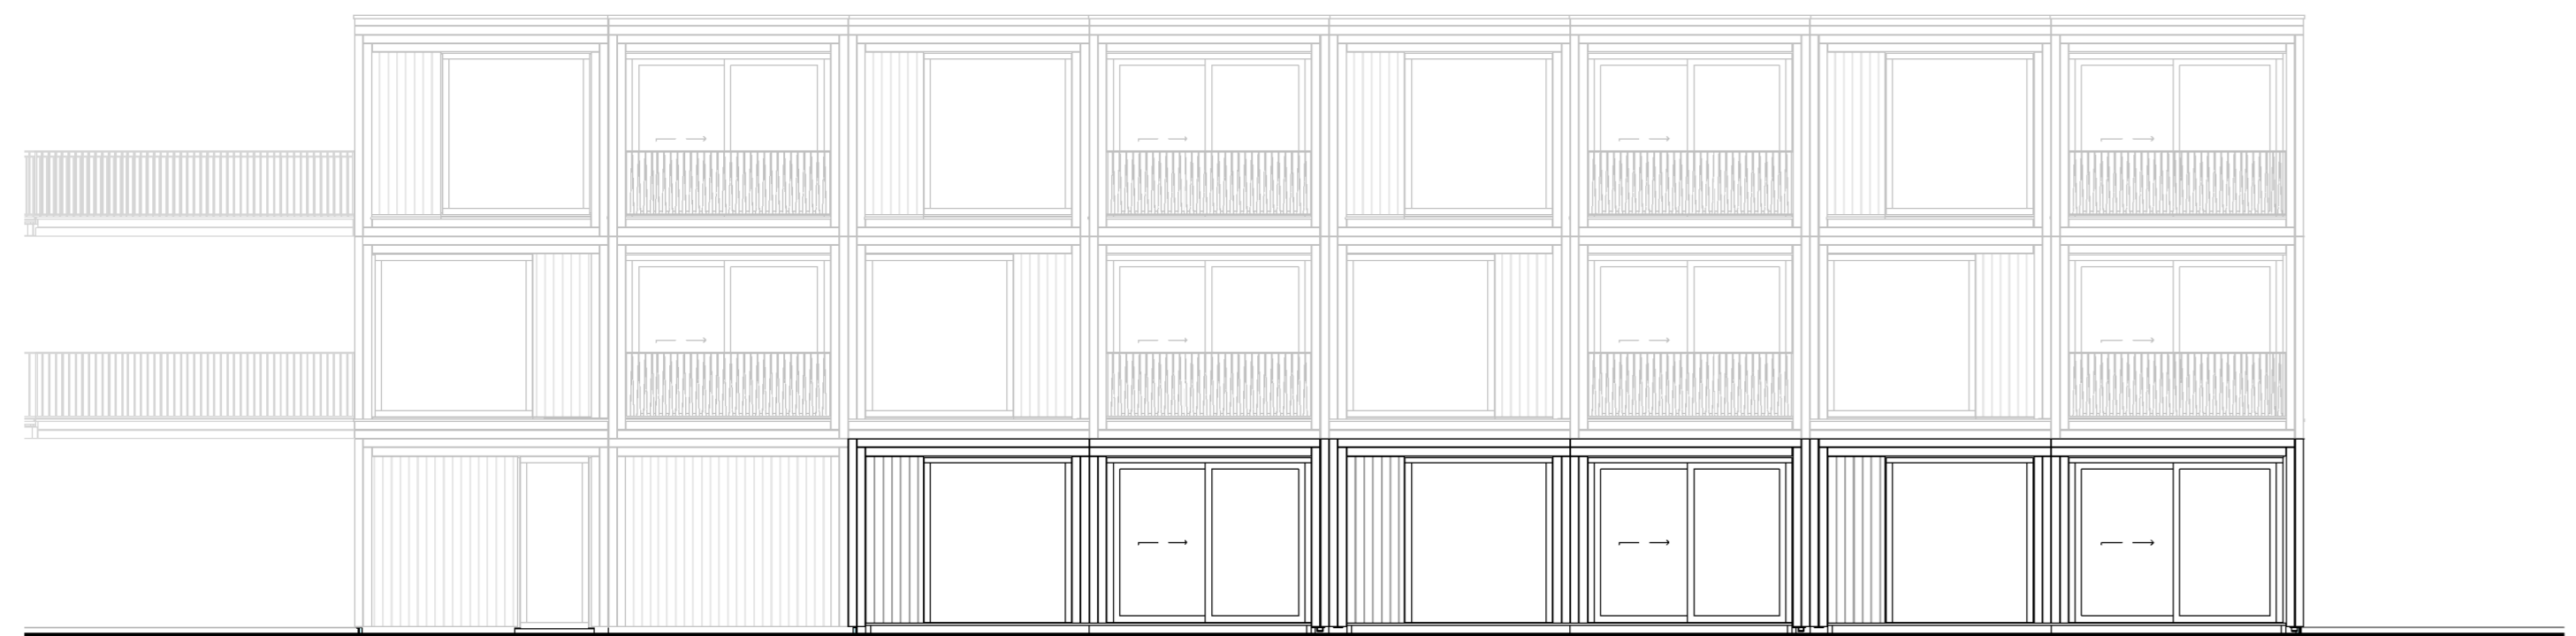

achtergevel - Zandheugel 12-14
type B3(s) bmr. Z12
type B2(s) bmr. Z13
type B1(s) bmr. Z14




linker kopgevel - Zandheugel 14
type B1(s) bmr. Z14

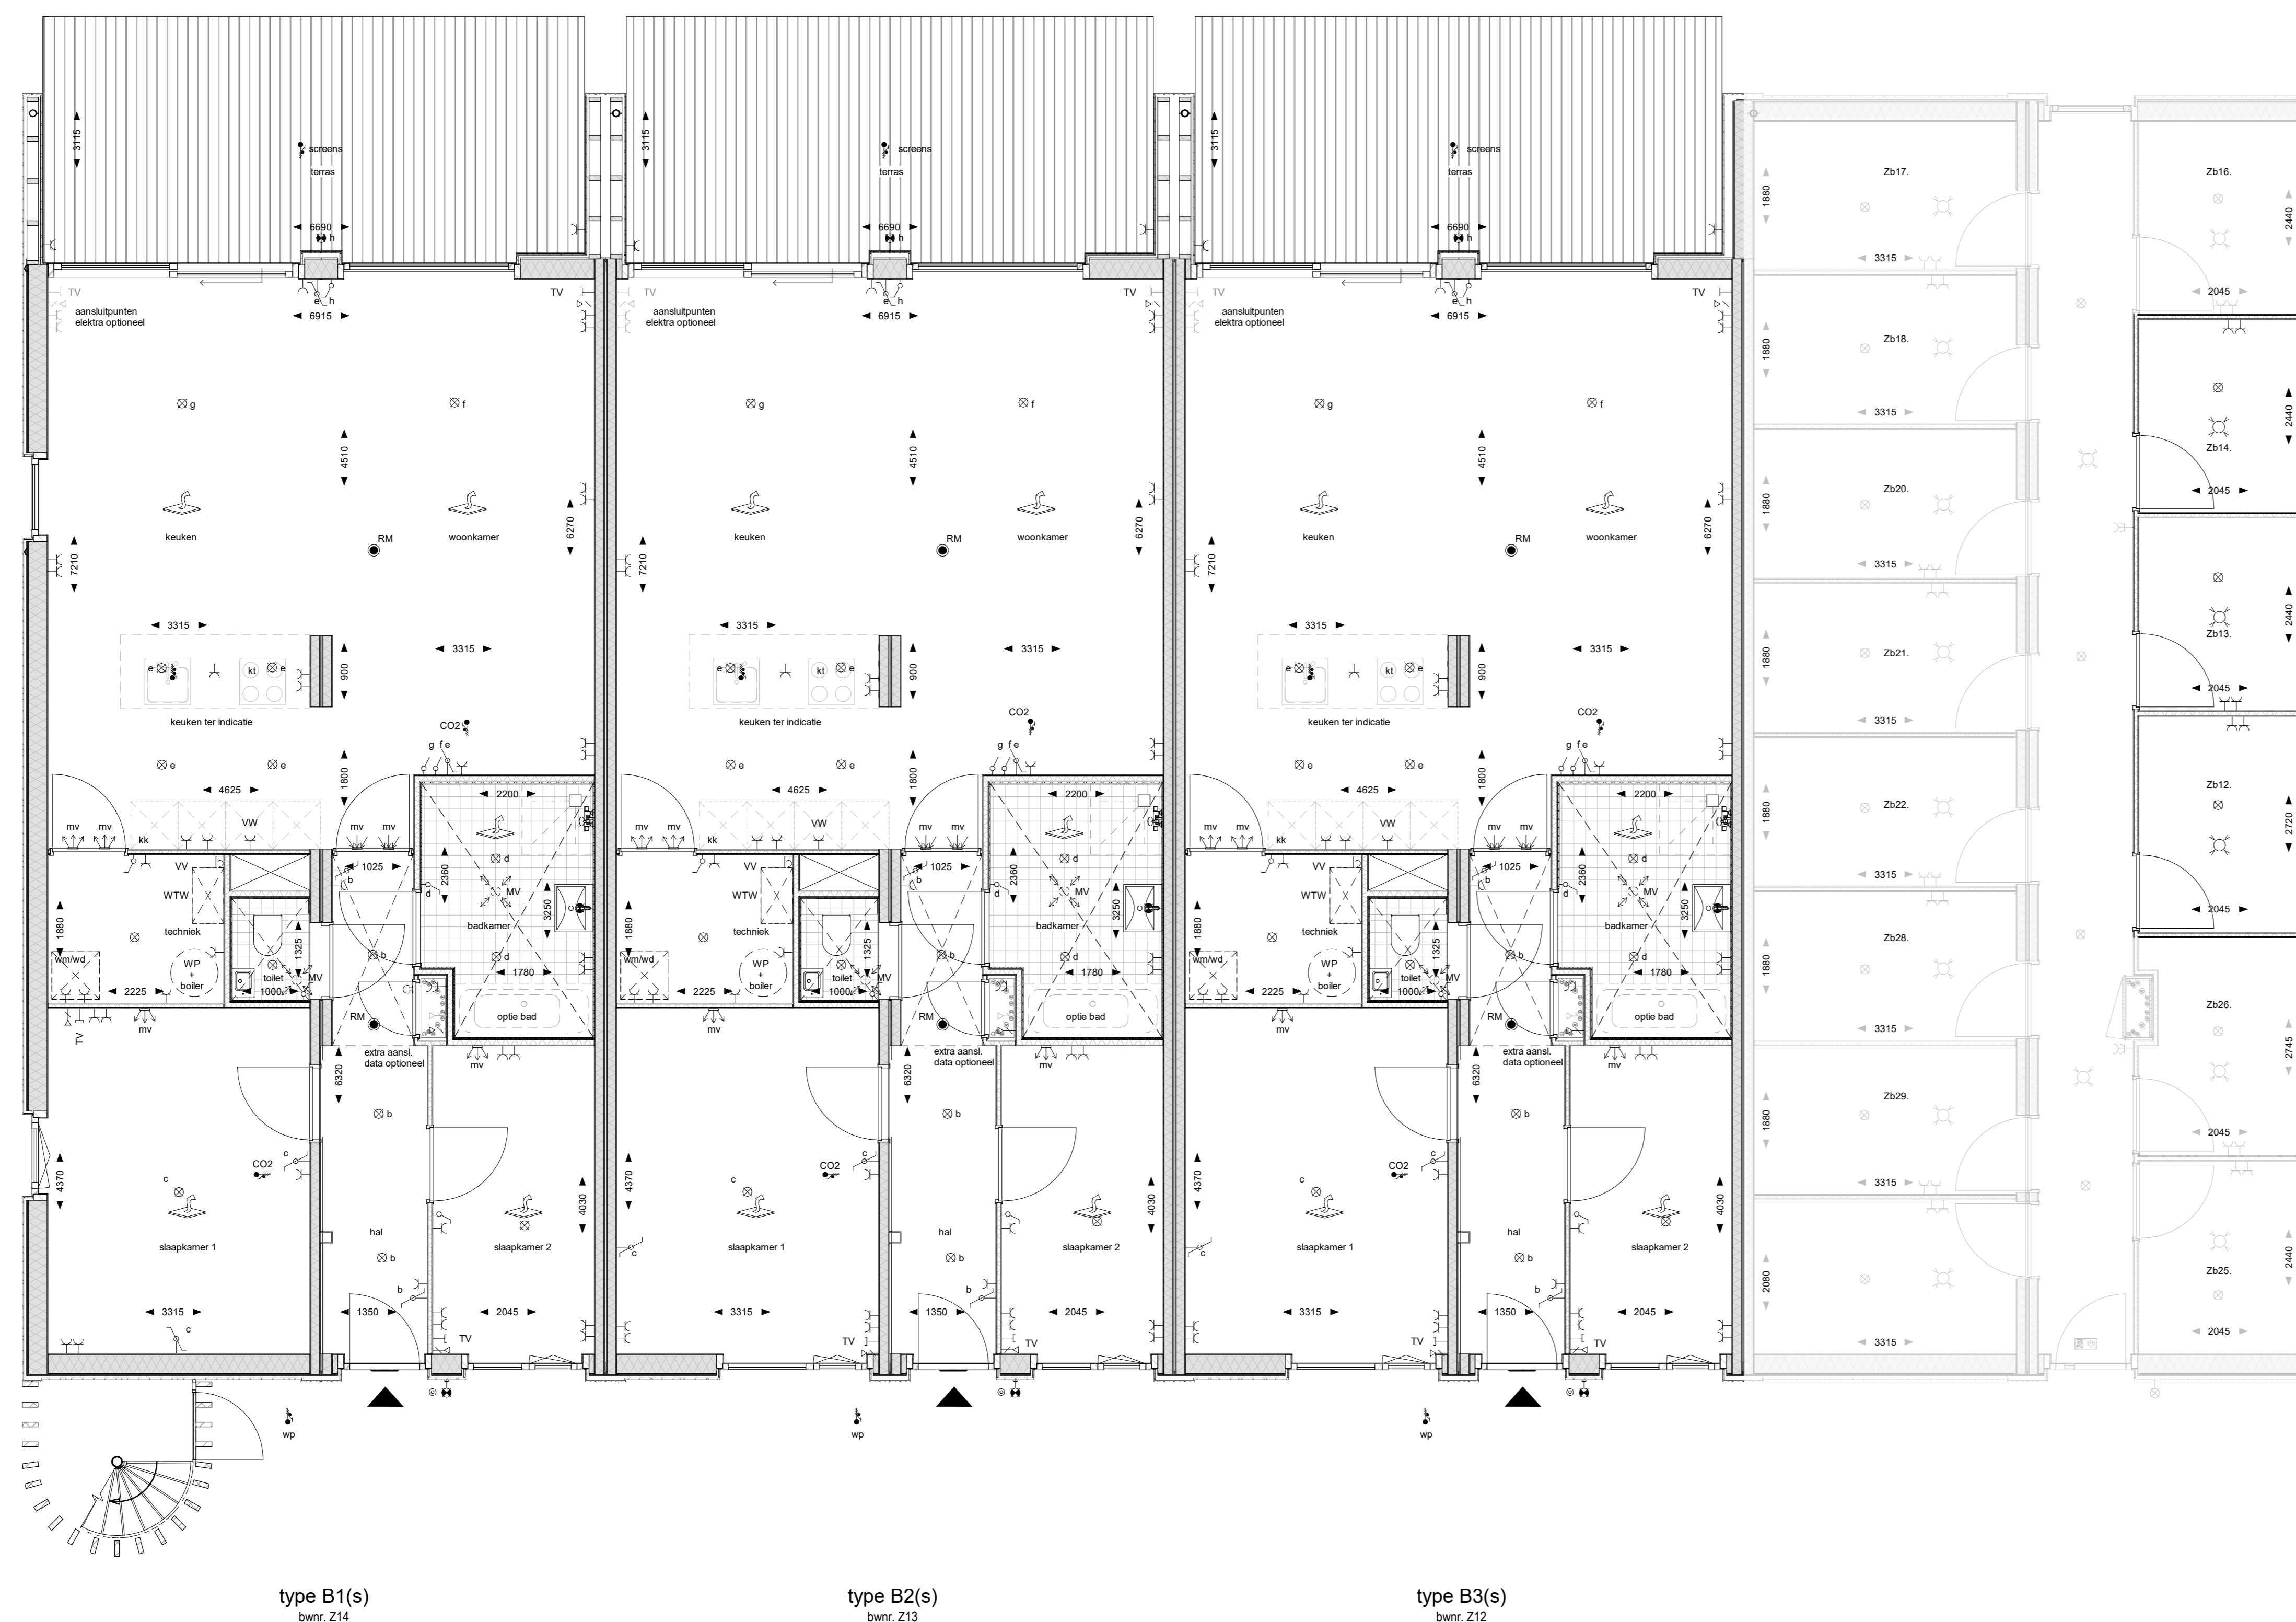

begane grond - Zandheugel 12-14
type B1(s) bmr. Z14
type B2(s) bmr. Z13
type B3(s) bmr. Z12

- Renvooi Bouwkundig en Ventilatie**
- gevelbekleding
 - prefab geïsoleerde HSB-wand
 - prefab ongeïsoleerde HSB-wand
 - lichte scheidingwand
 - constructieve scheidingwand
 - gronddek
 - verlaagd plafond
 - ruimte voorzien van vloerverwarming
 - afvoerpunt plafond mechanische ventilatie
 - afvoerpunt wand mechanische ventilatie
 - invoerpunt wand mechanische ventilatie
- Renvooi Elektra**
- rookmelder
 - aansluitpunt bedraad
 - aansluitpunt data
 - plafond lichtpunt
 - waterdicht plafond lichtpunt
 - waterdicht wand lichtpunt
 - bel
 - deurbel
 - wandcontactdoos, enkel
 - wandcontactdoos, dubbel
 - schakelaar
 - wisselschakelaar
 - verdelingsinrichting
 - videofone
 - bewegingsensor

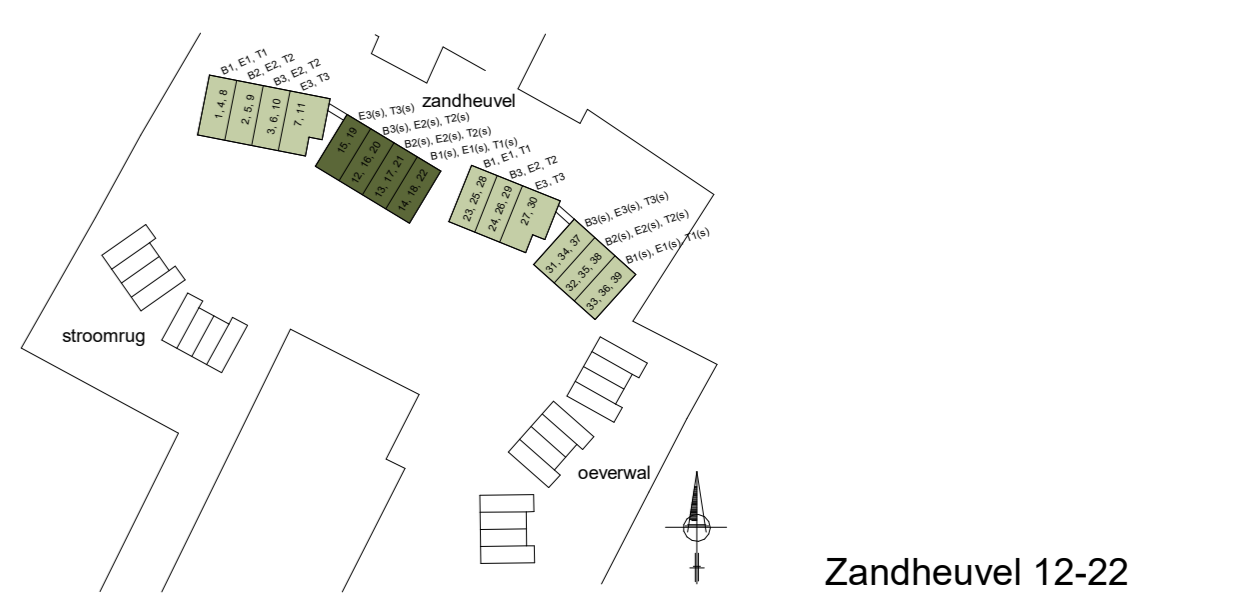

Wijziging nr.	Wijziging datum	Wijziging omschrijving
01	05-08-2021	Aanpakking eisen
02	04-06-2021	Wijzigingen 25-05

MIX
ARCHITECTUUR
Agoststraat 24
Postbus 185
6100 ED
Tel: 0118-648950
www.MIX-architectuur.nl

realisatie: Groenvast Arnhem B.V.
Velperplein 12-23
6811 AG Arnhem

project: Silvold
Rivierduinen - appartementen

onderwerp: Verkooptekeningen
Begane grond - Zandheugel 12-14